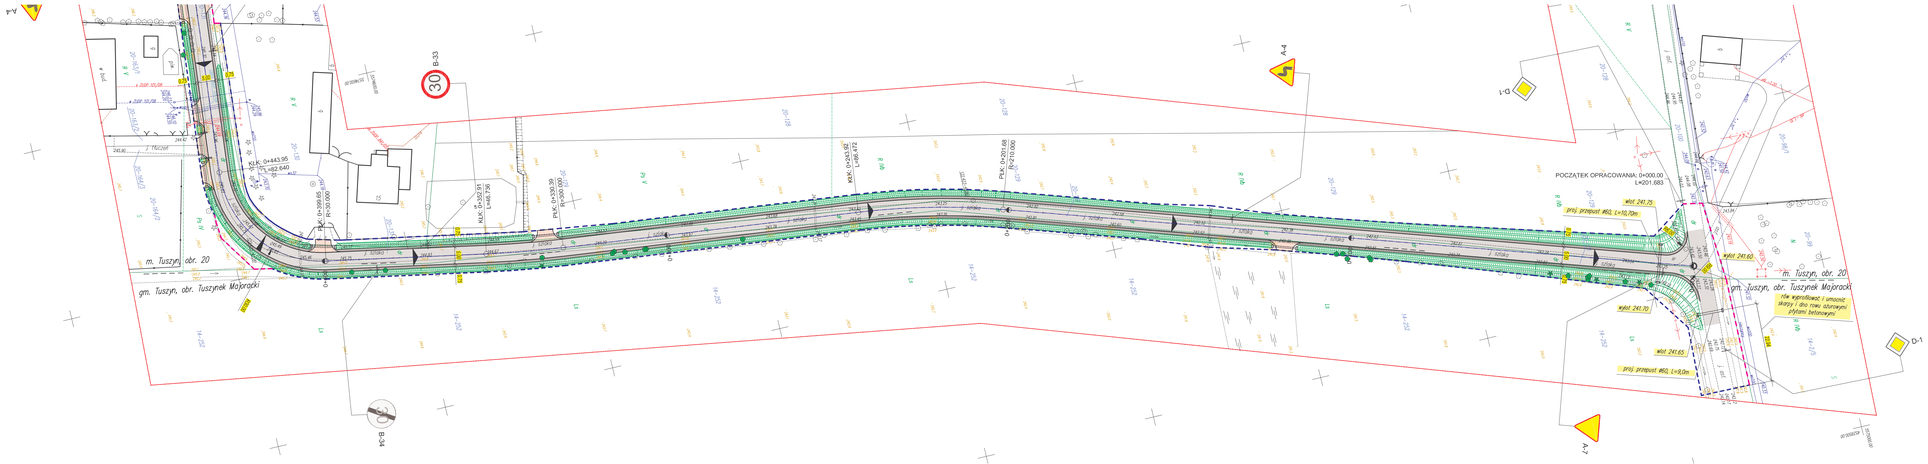

MAPA SYTUACYJNO-WYSOKOŚCIOWA

z geodezyjną inwentaryzacją urządzeń podziemnych

skala 1:500

województwo łódzkie
powiat łódzki wschodni
gmina: Tuszyn
obręb: 20
ul. Nikolai Lenin
dz. 100, 131

Mapa służy do celów projektowych

Osnowa: układ współrzędnych "1965"
Poziom odniesienia: Kronsztadt
Wykonano na podstawie mapy zasadniczej
Sekcja: 122.421.214, 122.423.012
oraz pomiaru uzupełniającego
wyk. przez firmę:
T. P. G. - Piotr Karwulewicz
ul. Młynarska 2 lok. 222
97-300 Piotrków Trybunalski

geodeta upr. nr 20020 - mgr inż. Piotr Karwulewicz

Granica wrisiano zgodnie ze stanem w ewidencji gruntów oraz stanem użytkowania na gruncie.
Mapa aktualna na dzień 05.04.2010 r. w zakresie opracowania.

Urządzenia projektowane sprawdzono w Z.U.D. dnia 22.04.2010r.

Arkusz 2

układ arkuszy

ark. 3	
ark. 1	ark. 2

Szkic lokalizacji

Legenda

- *linie rozgraniczające*
- *linie podziałowe działek*
- *jezdnia*
- *pobocza*
- *rów*
- *drzewa do usunięcia*

PRZEDSIĘBIORSTWO WIELOBRANŻOWE ARCHITEKTURA I BUDOWNICTWO W ŁODZI
ul. Tymienieckiego 3/5 lok. 1
91-365 Łódź, tel. 42 651 00 00
Nr ewidencji wpisu do rejestru przedsiębiorców prowadzonego przez Prezydenta Miasta Łodzi: 000000 0000 0000 0000 0000 0000 0000 0000
Nr konta bankowego: 00 0000 0000 0000 0000 0000 0000
Kapitał zakładowy w wysokości 00 000 000,00 zł w całości wniesiony
NIP 000 000 00 00 REGON 000000000

24.05.2010

TERMO-ELEKTRA
ELEKTROENERGETYKA
ul. Tymienieckiego 3/5 lok. 1
91-365 Łódź, tel. 42 651 00 00
Nr ewidencji wpisu do rejestru przedsiębiorców prowadzonego przez Prezydenta Miasta Łodzi: 000000 0000 0000 0000 0000 0000 0000 0000
Nr konta bankowego: 00 0000 0000 0000 0000 0000 0000
Kapitał zakładowy w wysokości 00 000 000,00 zł w całości wniesiony
NIP 000 000 00 00 REGON 000000000

GEODETA UPRAWNIONY
UL-0120 ZPR 00000

mgr inż. Piotr Karwulewicz

PPHU "FAZ"	*Tytuł Projektu:*	Nr projektu: 50/10
Grafika: FAZ-TYCZNOŚĆ	*Rozbudowa ul. Nikolai Lenin w Tuszynie od km 0+000,00 do km 0+891,72*	Data: 04.2010
Tytuł rysunku:	*PROJEKT ZIEDZIŃCZNEJ ORGANIZACJI RUCHU*	Skala: 1:500
Nr rys.: 1.1	*PPHU Nowowiejski*	Podpis:
Projektant:	*mgr inż. Janek Żurdziga upr. 62/63 Dk-ocz*	
Asystent projektanta:	*mgr inż. Paweł Fiszka*	
Sprawdził:	*mgr inż. Henryk Domagała upr. 10/82 WMŁ*	