


PGE Dystrybucja S.A.  
 Oddział Łódź - Teren  
 Rejon Energetyczny Piotrków Trybunalski  
 97-300 Piotrków Tryb., ul. Narutowicza 35  
 tel. (+48 44) 647 54 96, fax (+48 44) 647 14 04

Projekt zgodny z warunkami przyłączenia  
 Nr ..... 7641/REOM/2011 .....  
 UWAGA! 1) złącze z tworzywa termoodpornego z zamkami Master Key; stosunek ochrony IP-44;  
 2) przewody od rozdzielnika do licznika oraz zasilające instalację odbiorczą osłonić rurką instalacyjną;  
 Uzgodniono dnia: 2011 10 05

PGE Dystrybucja S.A.  
 Oddział Łódź - Teren  
 Rejon Energetyczny Piotrków Trybunalski  
 Główny Inżynier  
 Marek Filipczak

Za zgodność z oryginałem

mgr inż. Grzegorz Falek  
 upr. bud. w zakresie nadzoru, wykonawstwa i projektowania sieci i instalacji elektr.  
 nr GP. IV 7342/34/197

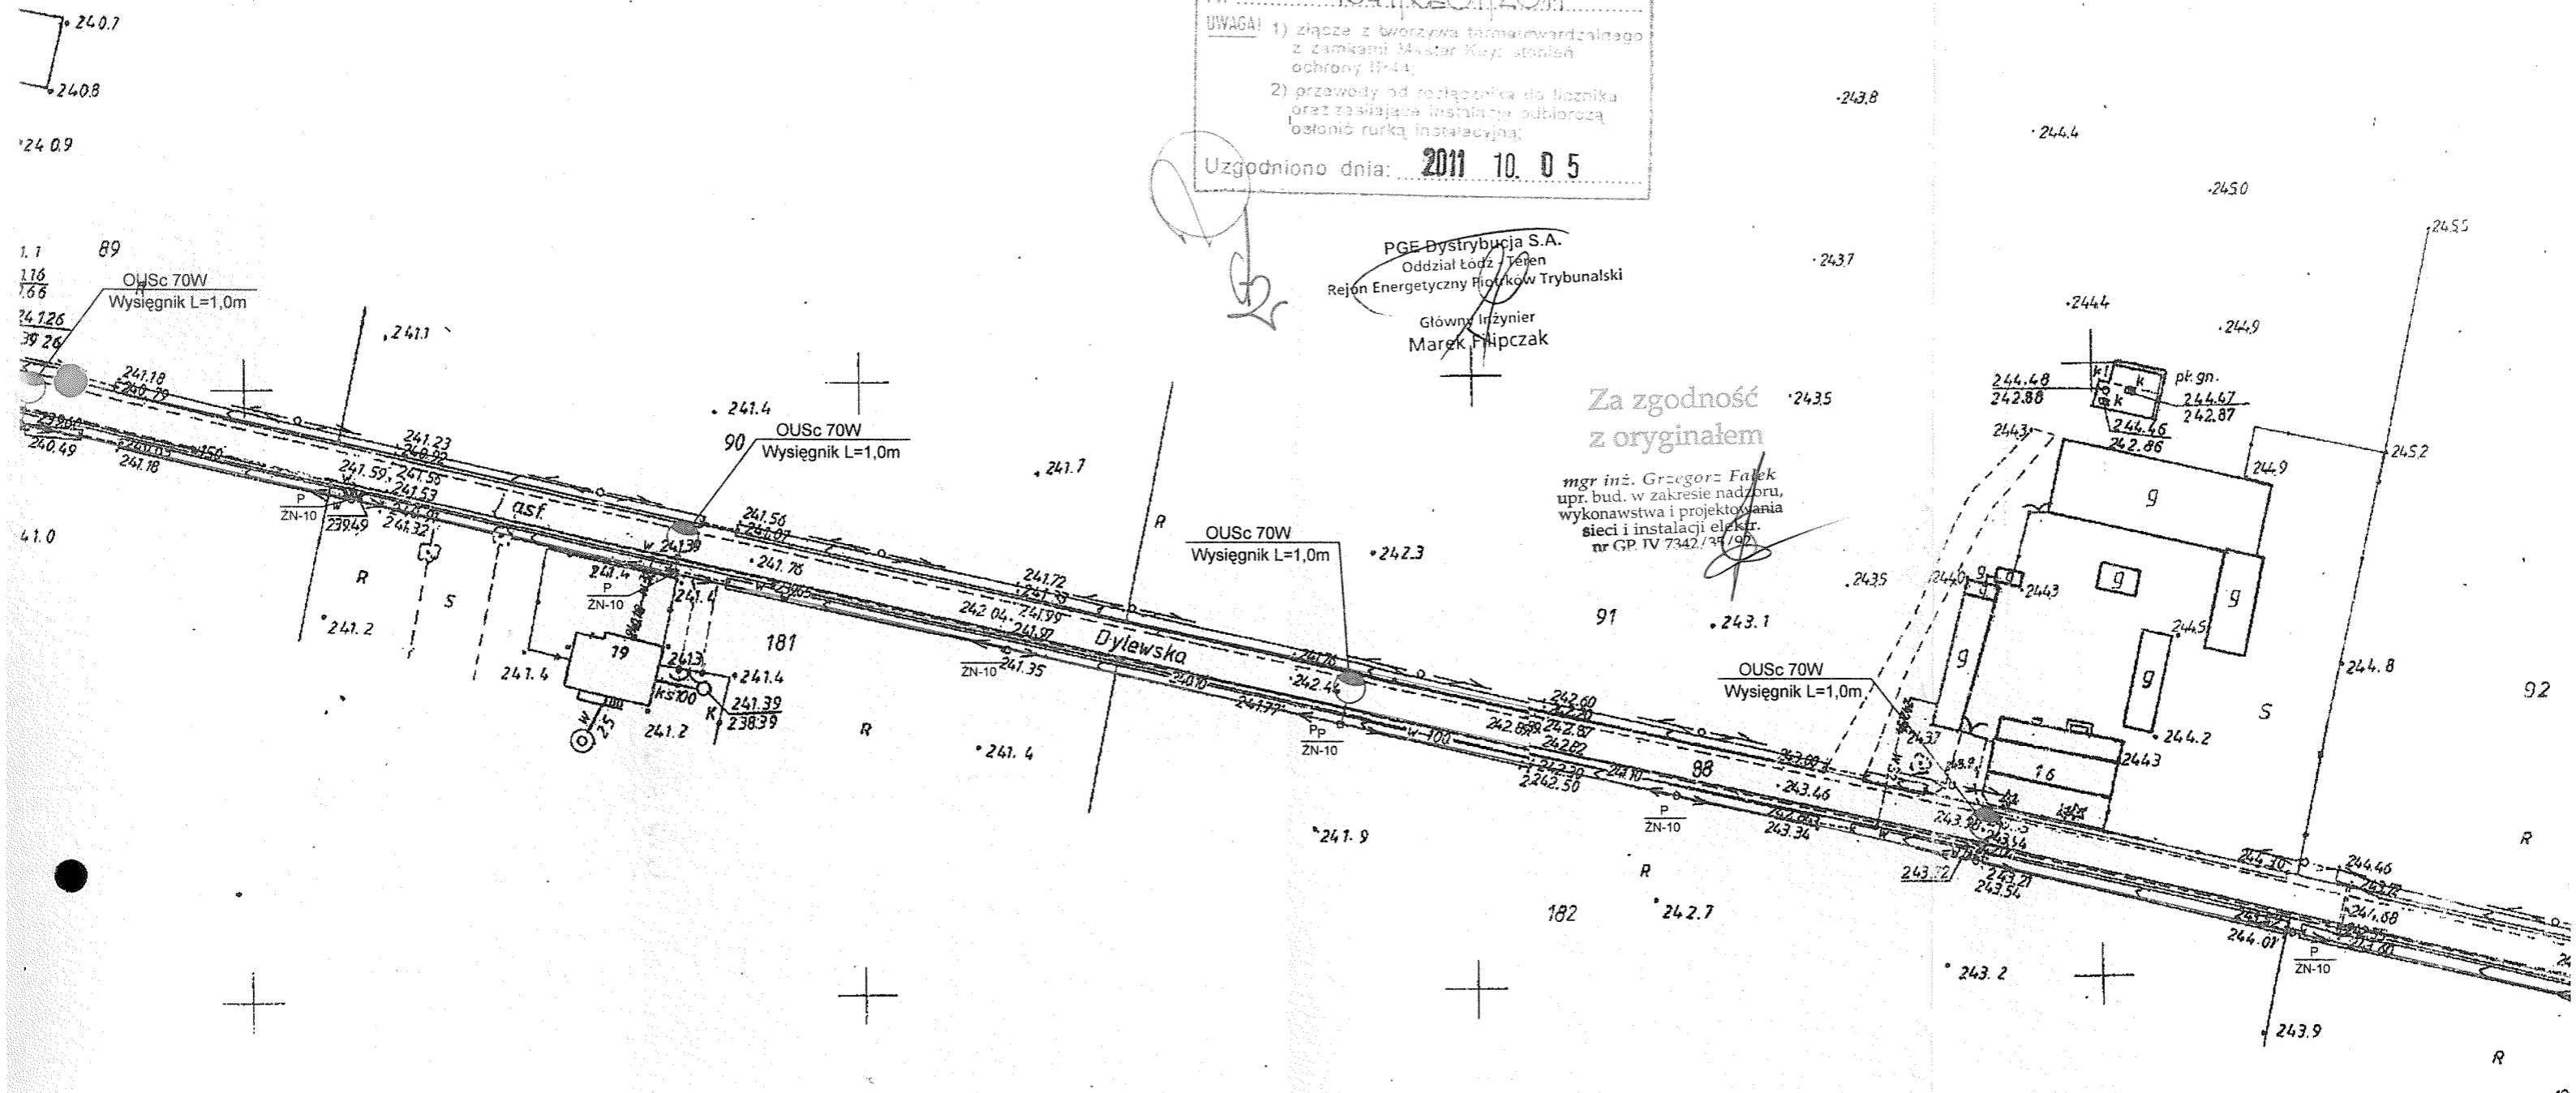

STAROSTWO POWIATOWE W ŁODZI  
 Referat Budownictwa w Wydziale Budownictwa,  
 Geodezji i Gospodarki Nieruchomościami  
 Stanowiska Pracy w Tuszynie  
 95-080 Tuszyn, ul. Piotrkowska 2/4