


Obw. ośw. Nr 1

Ps= 7x0,7kW
L=680m





Stacja nr. 1-1514 "Górki Małe 1"

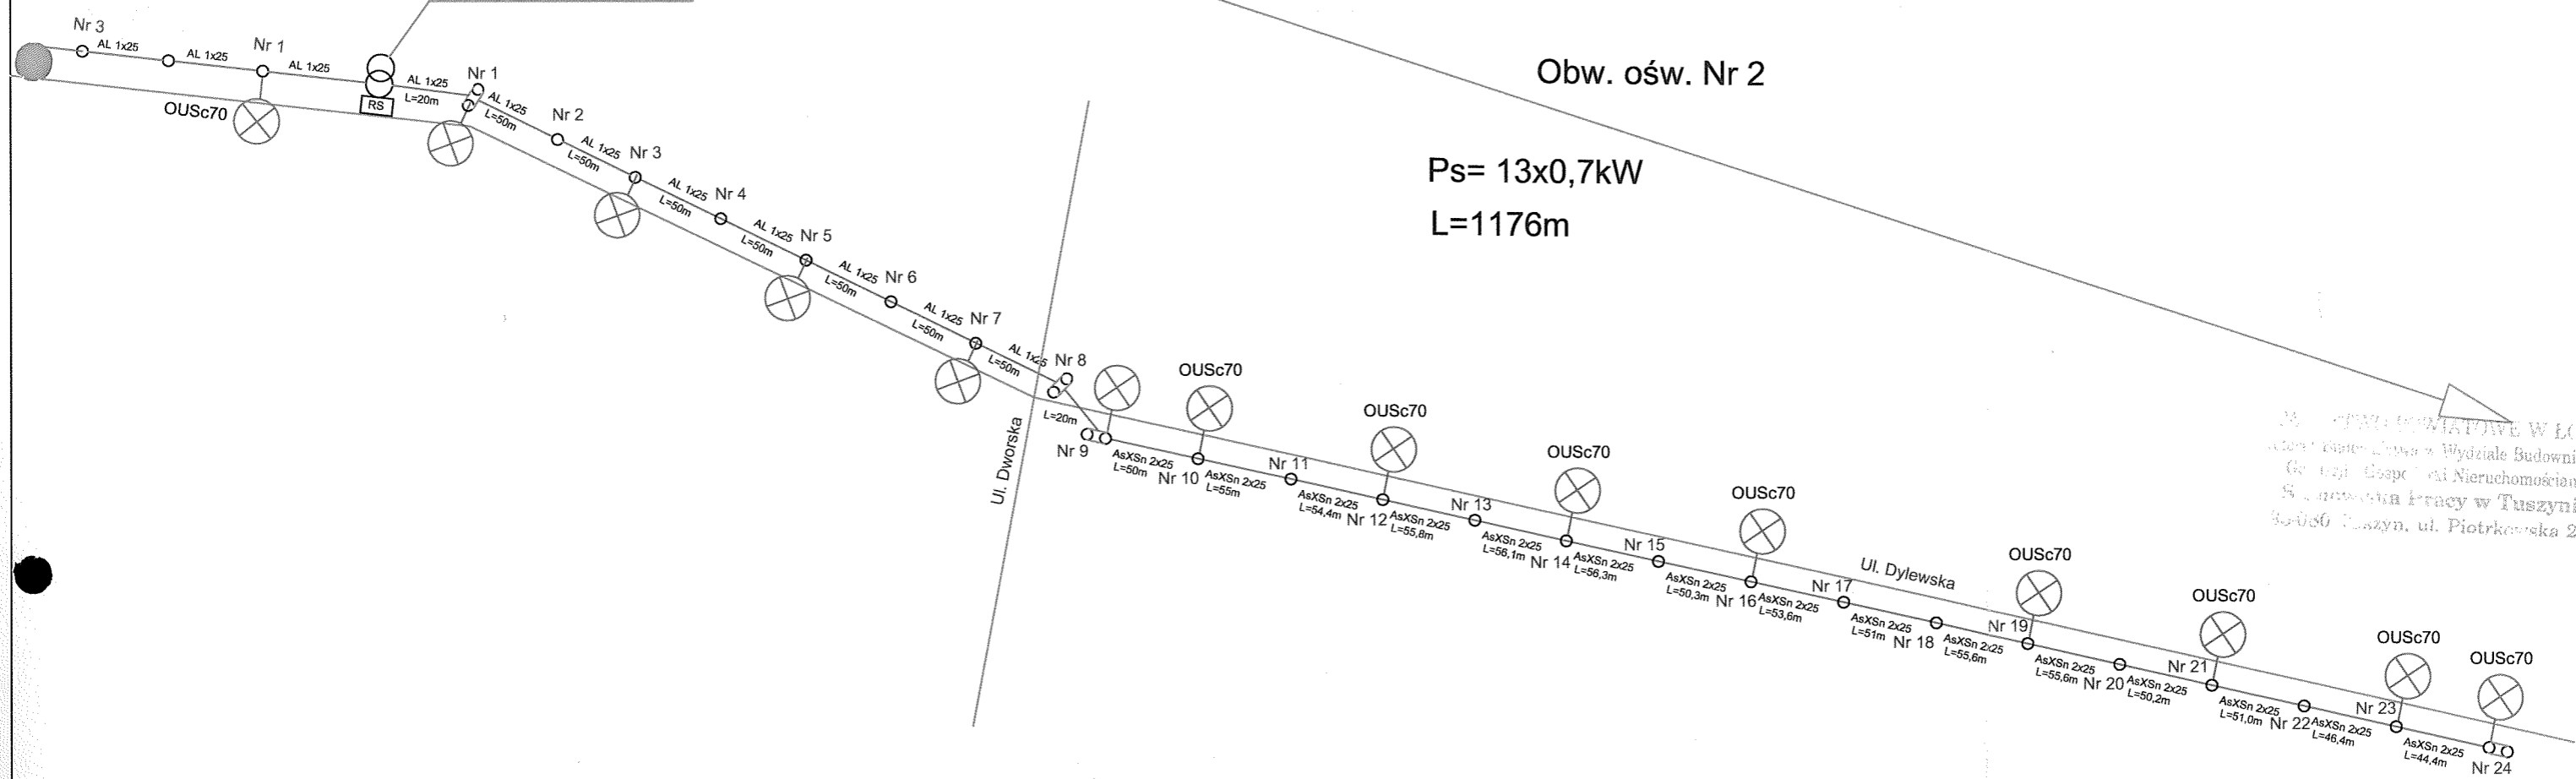

Obw. ośw. Nr 2

Ps= 13x0,7kW
L=1176m



WYDZIAŁ OŚWIETLENIA W ŁODZI
ul. Piotrkowska 2/4
Wydział Budownictwa
Geodezji i Gospodarki Nieruchomościami
Służba Pracy w Tuszynie
45-036 Tuszyn, ul. Piotrkowska 2/4

-  Istn. OUS 70W
-  Proj. OUSc 70W
-  Proj. AsXS n 2x25 mm2
-  Istn. 1 x AL25 mm2

OBIEKT	Oświetlenie uliczne	
ADRES	Górki Małe ul. Dylewska gm. Tuszyn	
INWESTOR	Gmina Tuszyn	
PROJEKTANT	mgr. inż. Zbigniew Urbaniak 225/91/WŁ	
ASYSTENT	Mgr inż. Grzegorz Falek GP.IV.7342/35/92	
NAZWA RYS.	Sch. strukturalny oświetlenia	
SKALA	DATA	NR RYS.
	09.2011	1