PRZEKRÓJ PIONOWY 1:20

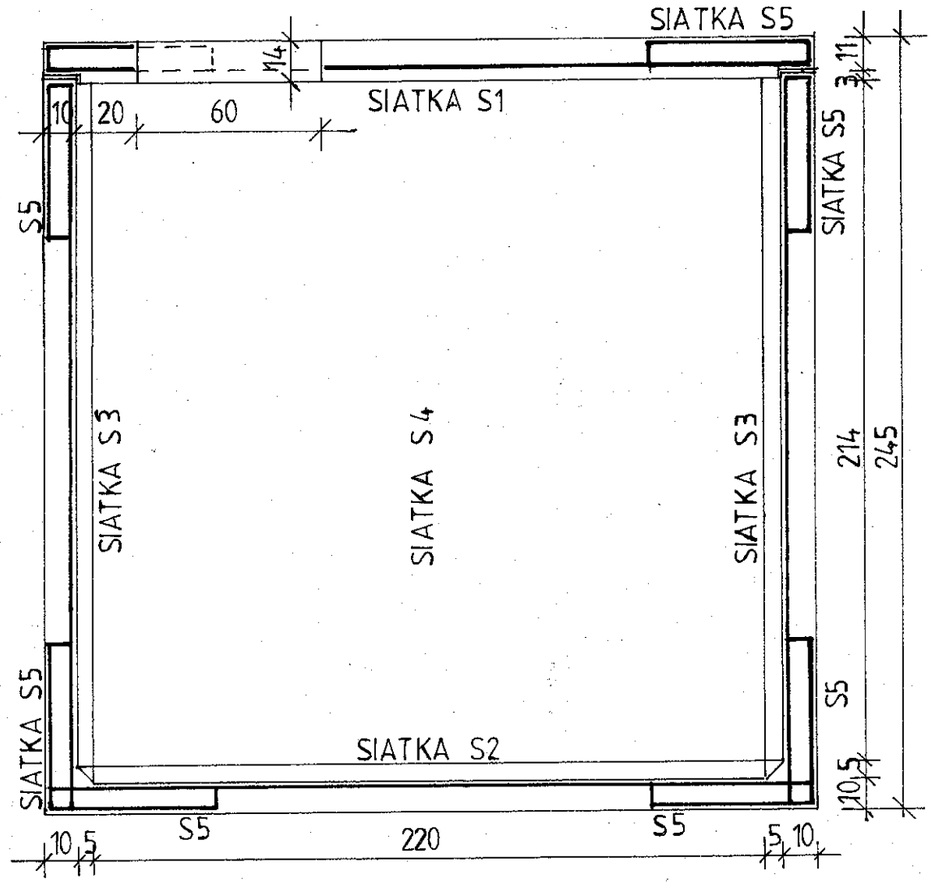

PRZEKRÓJ POZIOMY 1:20

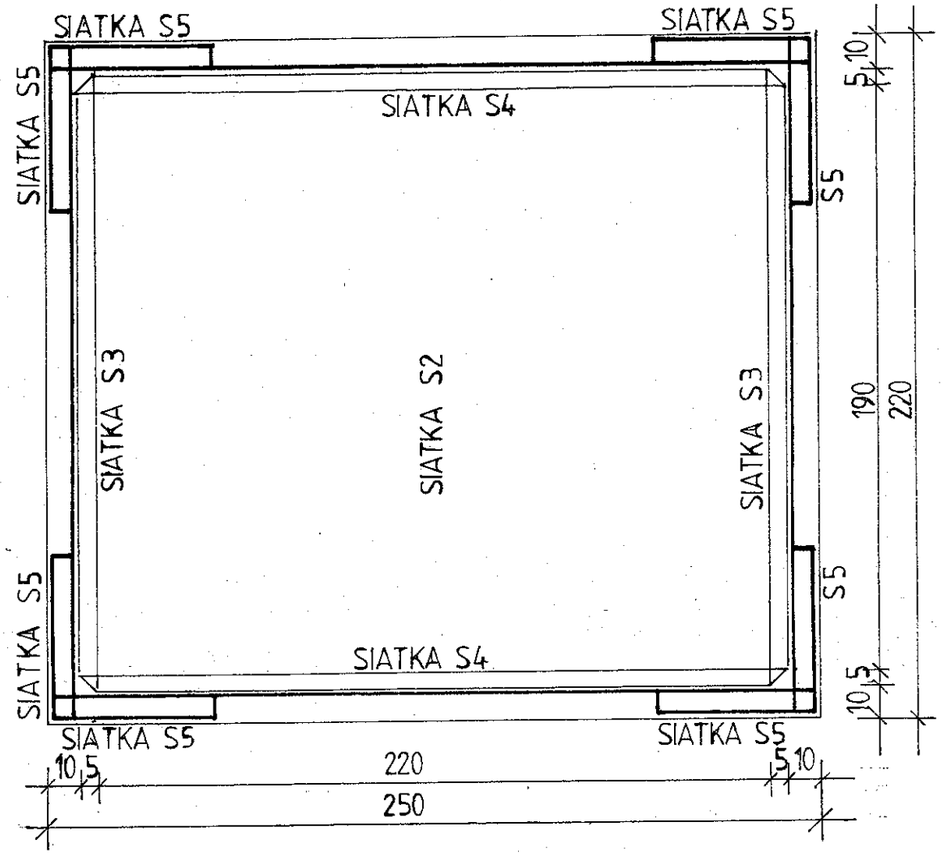

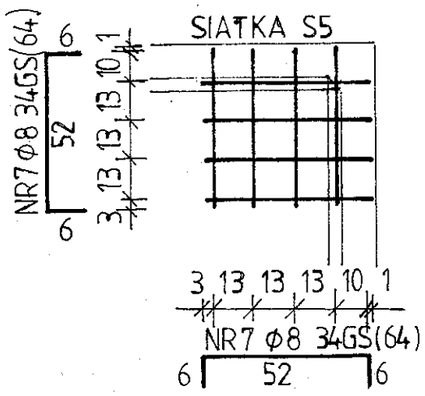

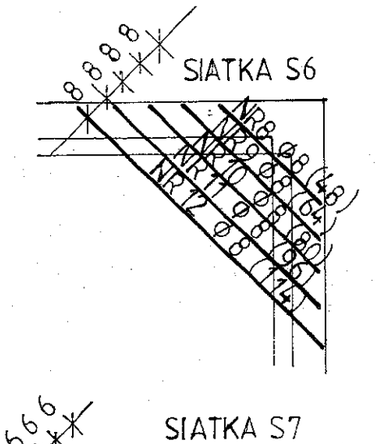

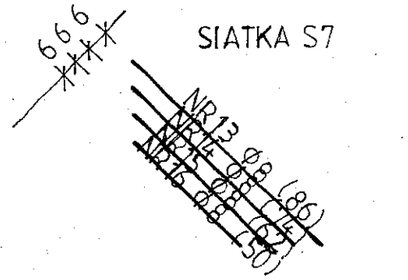

SIATKA S1 POKRYWA ZBIORNIKA 1:20

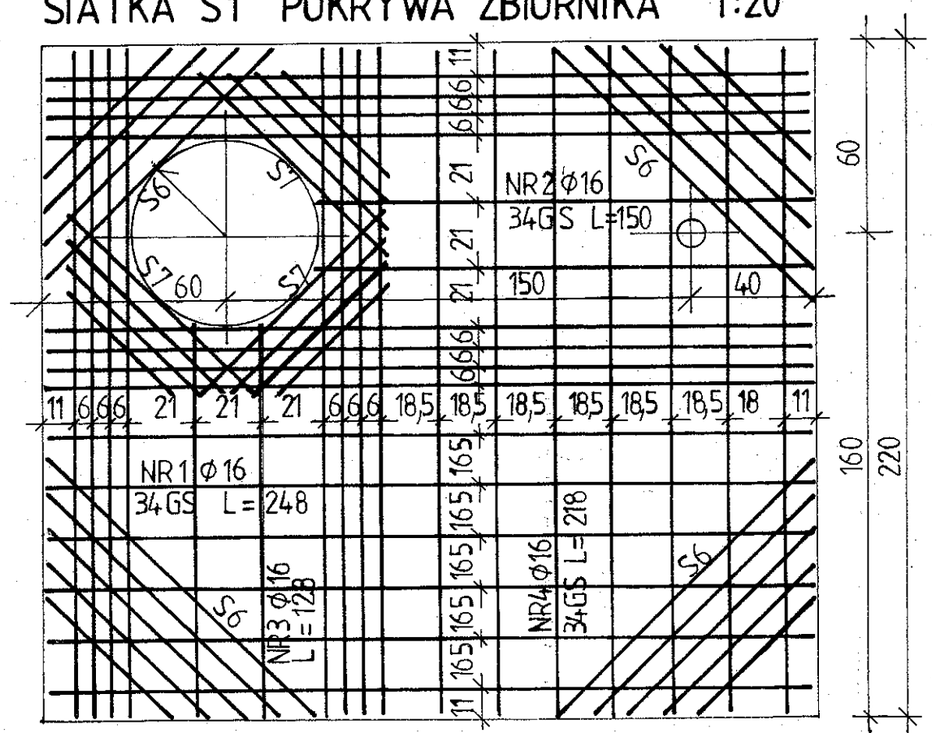

SIATKA S2 DNO ZBIORNIKA 1:20

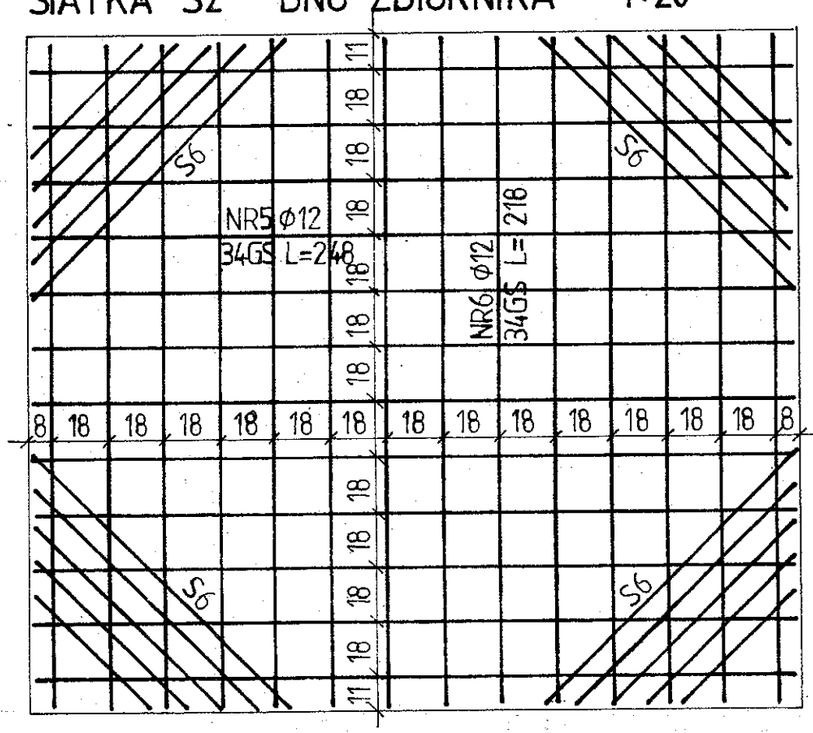

STAROSTWO POWIATOWE W ŁODZI
Referat Budownictwa w Tuszynie
95-080 Tuszyn, ul. Piotrkowska 2/4

PRACOWNIA PROJEKTOWA „ A3 „		
Łódź Al. Kościuszki 33/35 tel./fax (0-42) 633-00-26		
OBIEKT ADRES	Rozbudowa budynku OSP na dz. 92/4 w Kruszowie , ul. Trybunalska 19	
PROJEKTANT	mgr inż. Arch. Bożena Giersz –Adamus upr. bud. nr 128/84 WMŁ	DATA 08.2009
OPRACOWANIE	inż. Jerzy Bińkowski upr. bud. nr 338/89/WŁ	SKALA 1:20
RYSUNEK	Projekt zbiornika szczelnego	NR RYS 1