


Nie wymaga uzgodnienia hf.

mgr inż. BOGUMIŁA OZÓG
 rzeczoznawca do spraw bezpieczeństwa i higieny pracy
 nr upr. G/P 125/98 w grupach: 1.1, 1.2, 1.3, 1.4
 zam. Łódź, ul. Kasprzaka 10 m 14, tel. 651-56-71
 prac. Łódź, ul. Wojska Polskiego 55/61, tel. 655-64-97

mgr inż. BOGUMIŁA OZÓG
 rzeczoznawca do spraw sanitarno-higienicznych
 w zakresie budownictwa przemysłowego i ogólnego
 bez służby zdrowia nr uprawnień 11-BP/O/93
 Zam: Łódź, ul. Kasprzaka 10 m 14 tel. 51-56-74
 Biuro: Łódź, ul. Wojska Polskiego 55/61 tel. 655-64-97

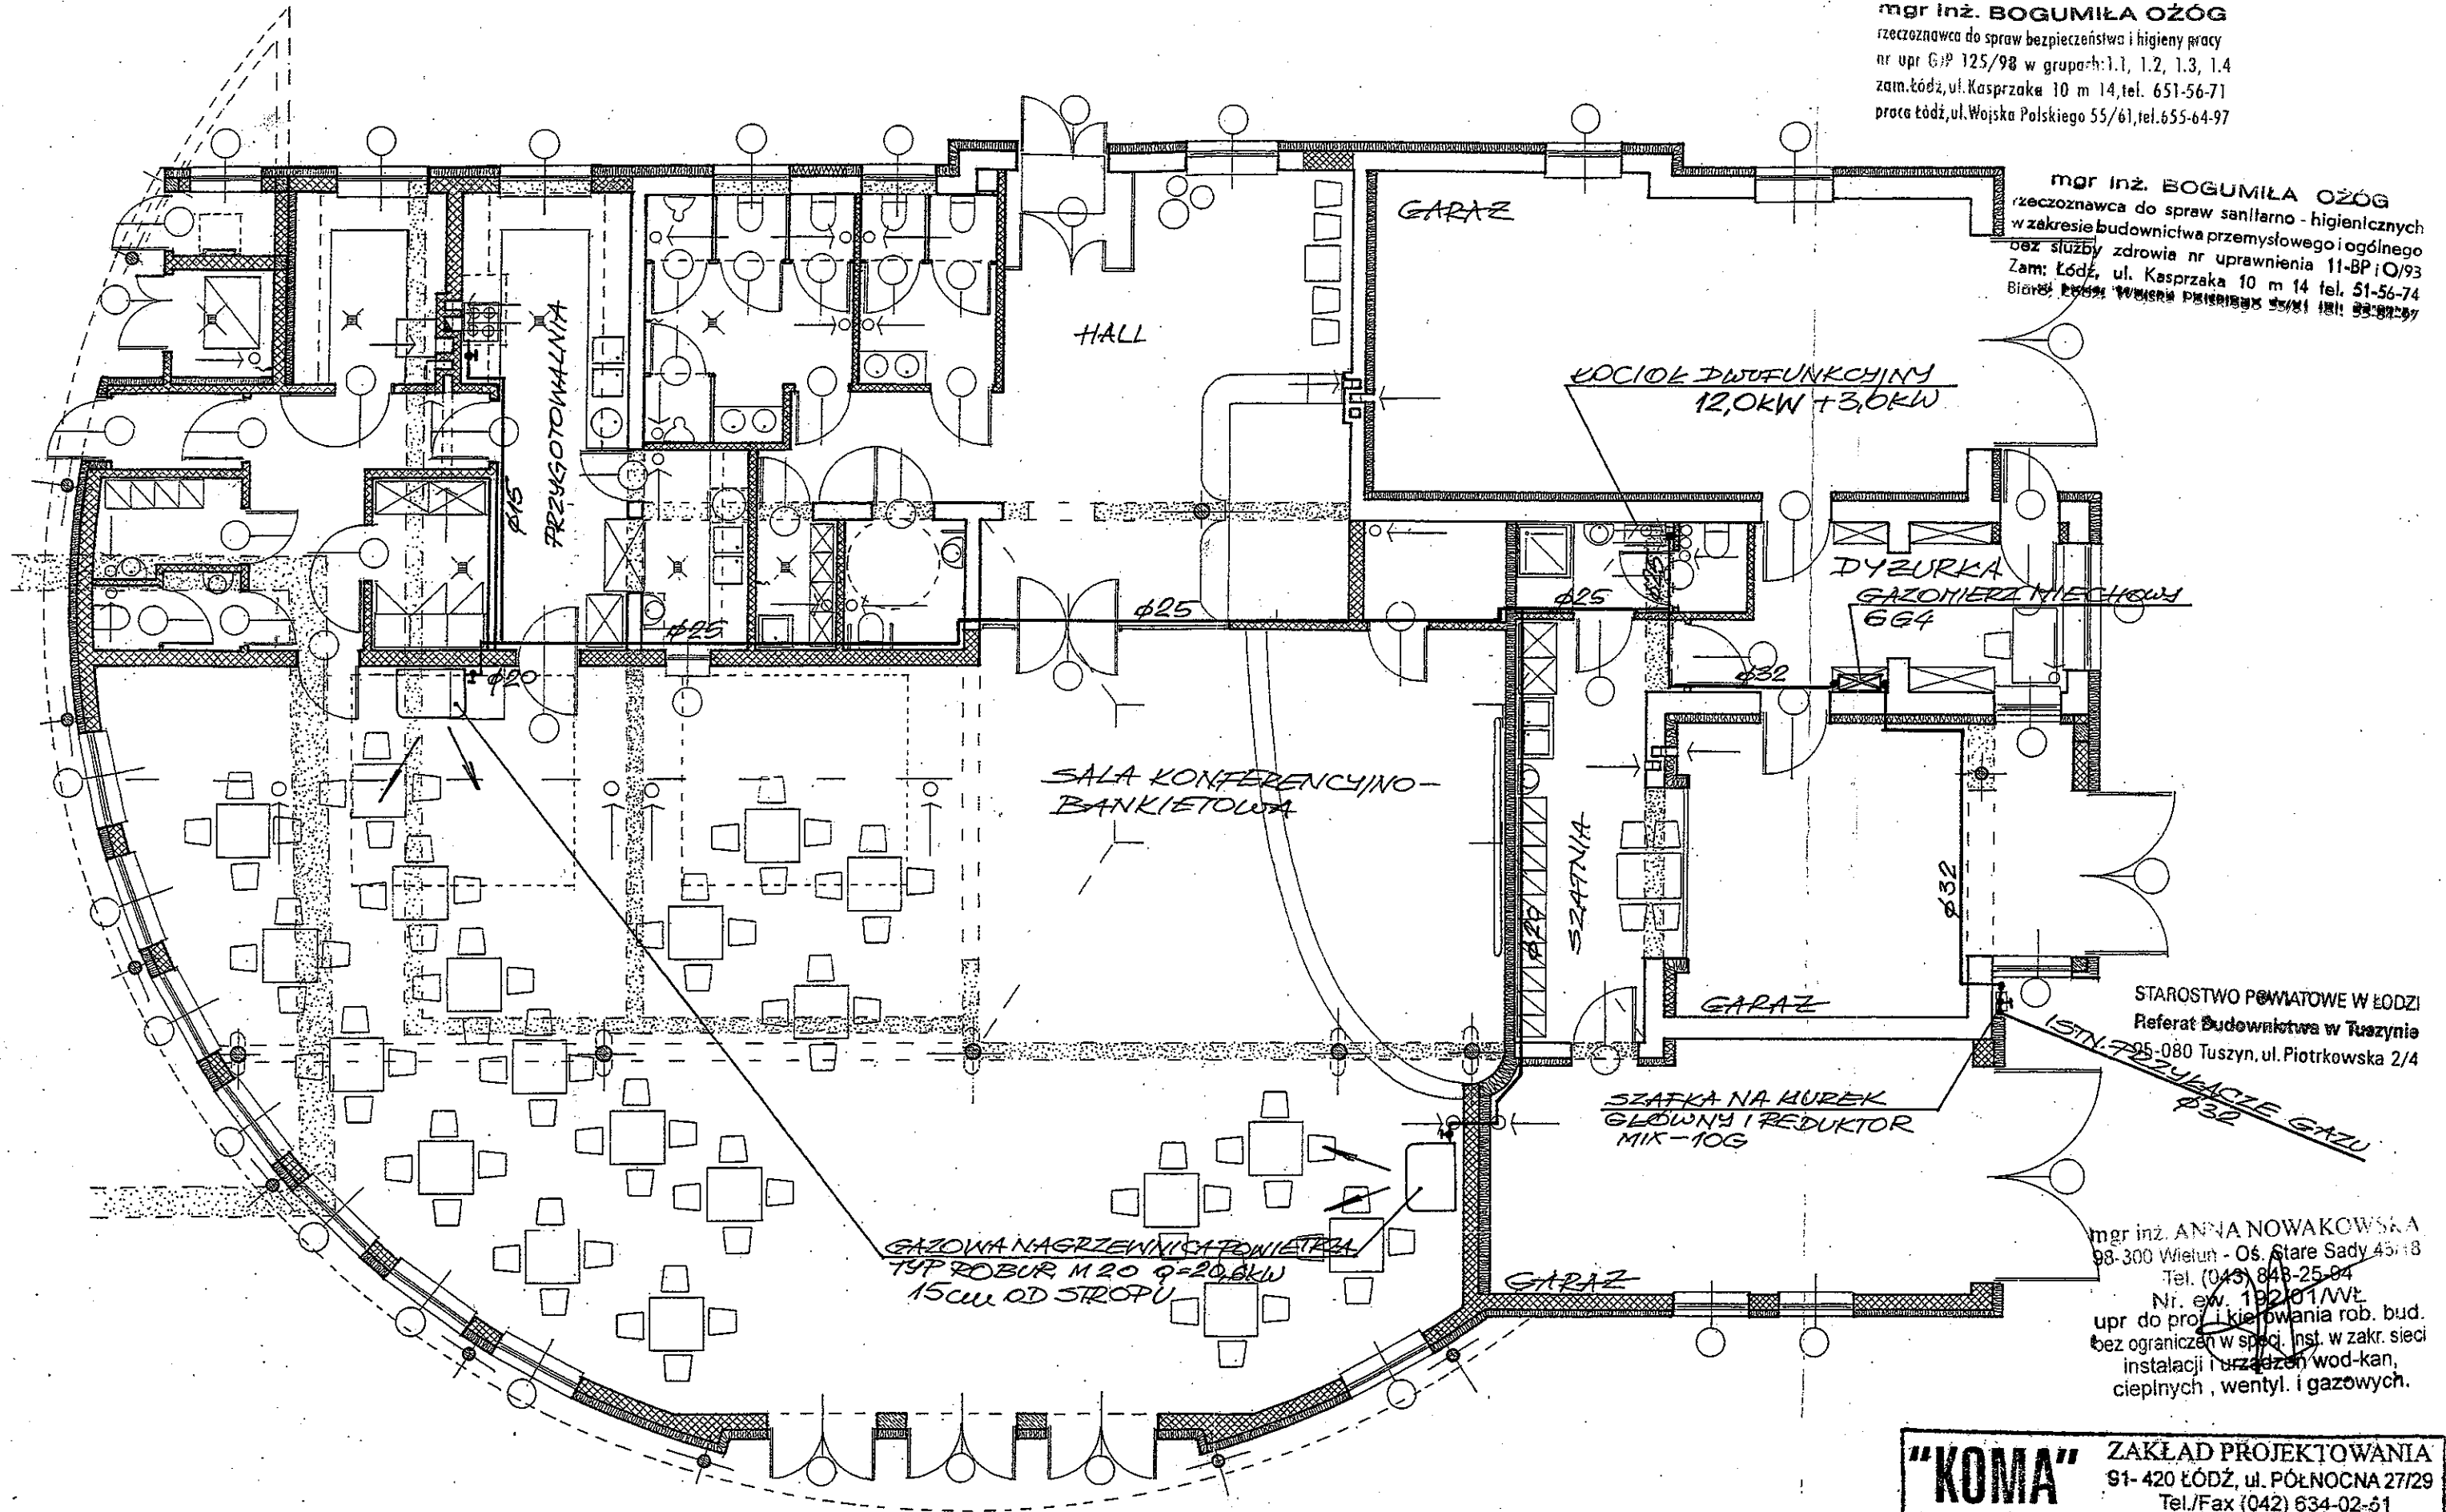

STAROSTWO POWIATOWE W ŁÓDZI
 Referat Budownictwa w Tuszynie
 95-080 Tuszyn, ul. Piotrkowska 2/4

mgr inż. ANNA NOWAKOWSKA
 98-300 Wielun - Os. Stare Sady 45-18
 Tel. (043) 848-25-04
 Nr. ew. 19201/WŁ
 upr. do proj. i kierowania rob. bud.
 bez ograniczeń w specj. inst. w zakr. sieci
 instalacji i urządzeń wod-kan,
 ciepłych, wentyl. i gazowych.

"KOMA" ZAKŁAD PROJEKTOWANIA			
91-420 ŁÓDŹ, ul. PÓŁNOCNA 27/29			
Tel./Fax (042) 634-02-51			
OBIEKT STRAZENICA	TREŚĆ RYS. PROJ.	RODZ. PROJ.	DATA
OSP-KRUSZÓW	INST. GAZU	PB	09
PROJEKTOWAŁ	UPR. BUD.	PODPIS	SKALA
W. MARCISZEWSKI	1997/4	W. Marczewski	1:100
		W. Marczewski	1