
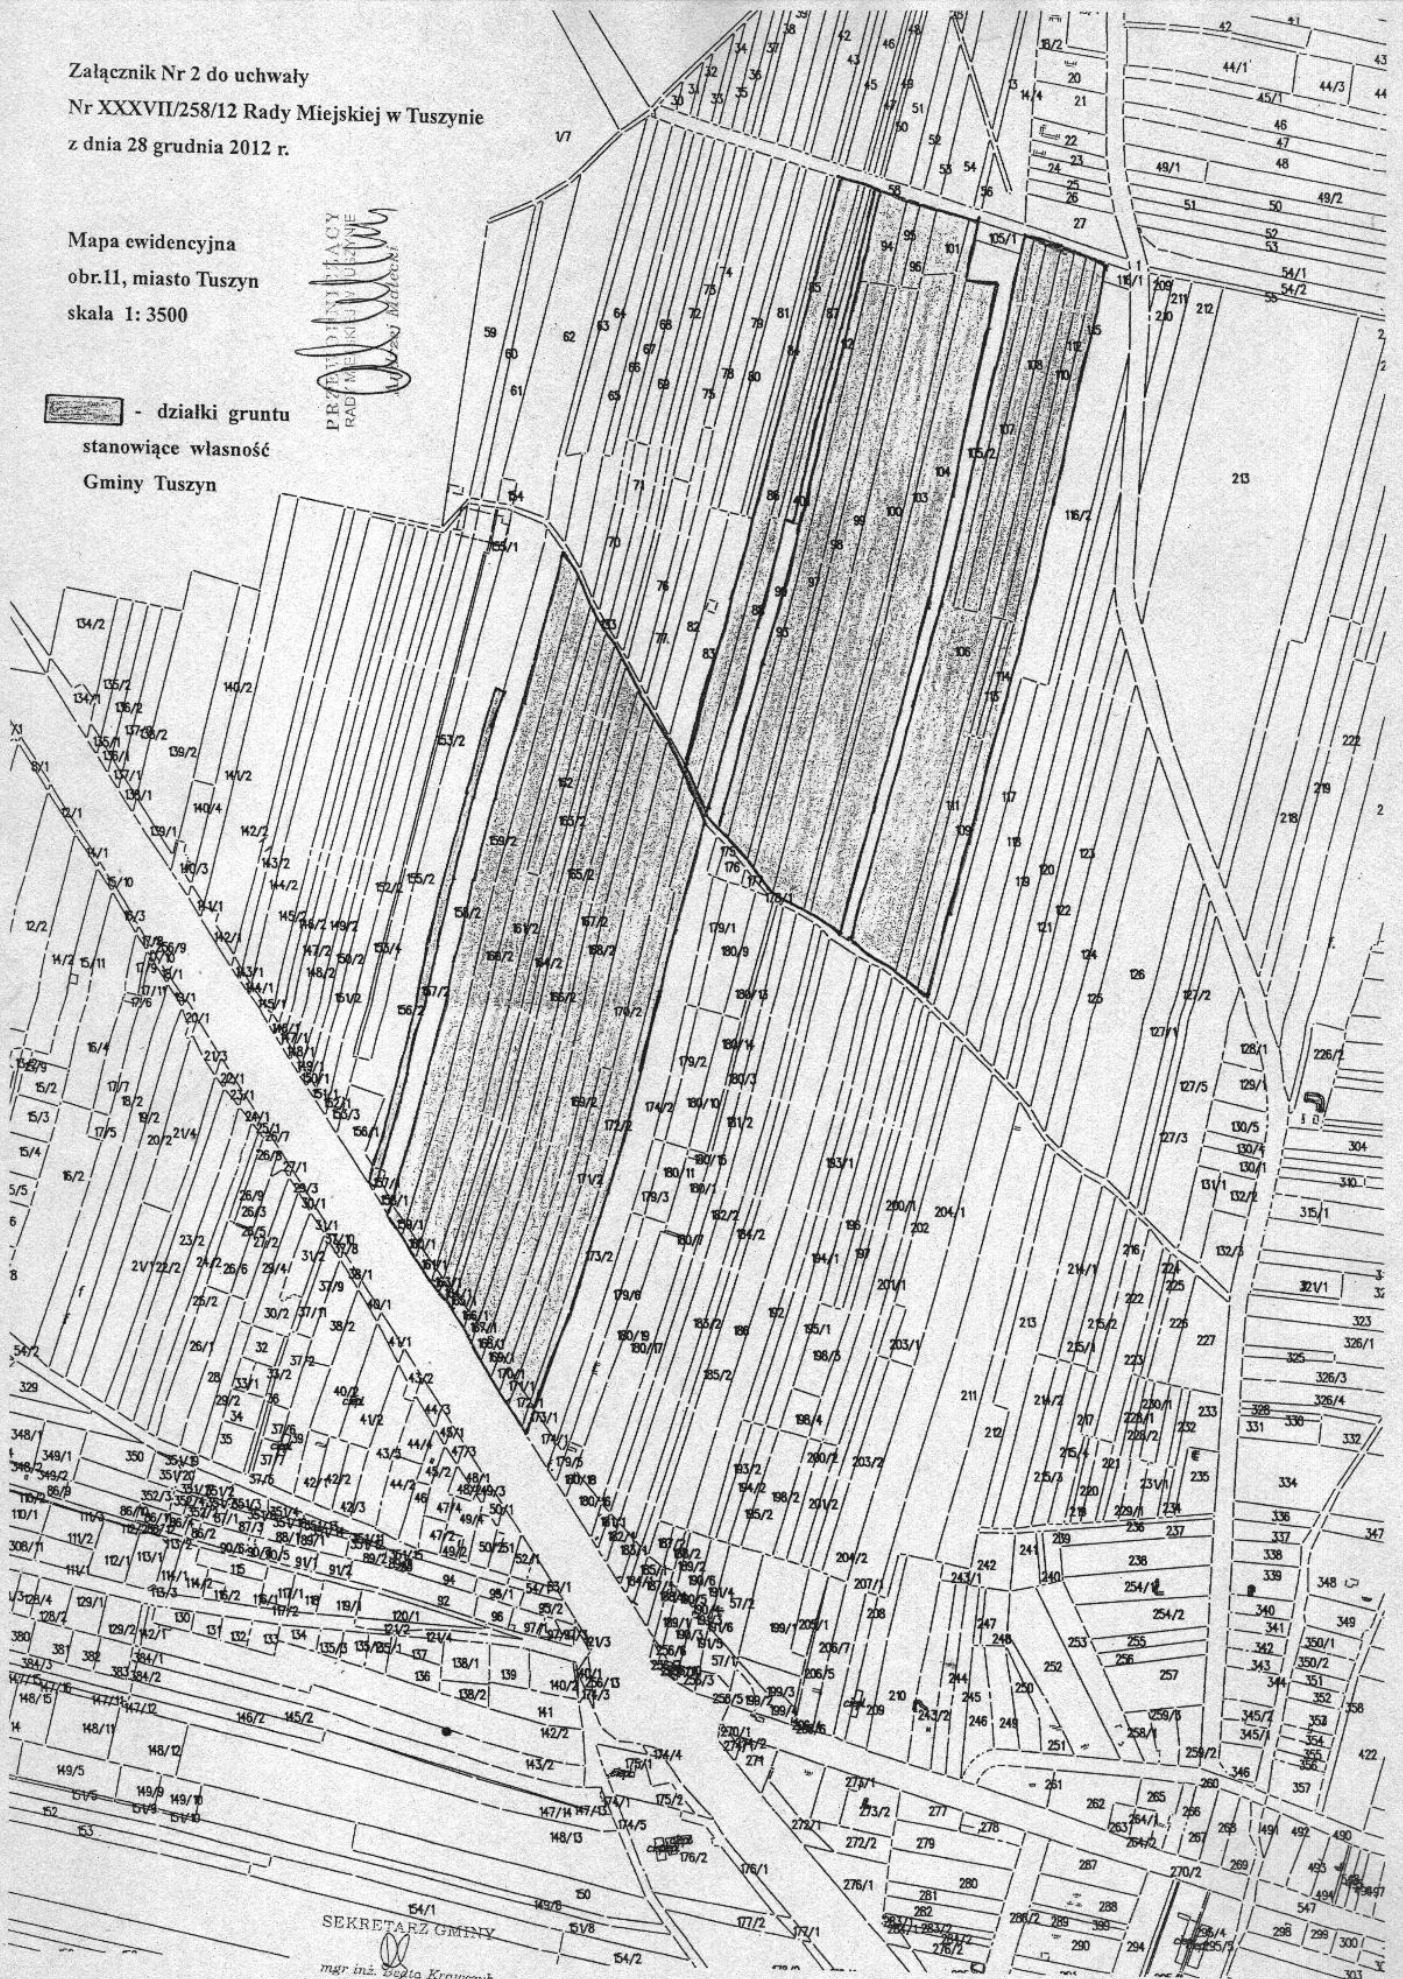


Załącznik Nr 2 do uchwały
Nr XXXVII/258/12 Rady Miejskiej w Tuszynie
z dnia 28 grudnia 2012 r.

Mapa ewidencyjna
obr.II, miasto Tuszyn
skala 1: 3500

 - działki gruntu
stanowiące własność
Gminy Tuszyn



SEKRETARZ GMINY

mgr inż. *[Signature]* Bogdan Krawczyk