


Załącznik Nr 2 do uchwały Nr VI/50/19  
Rady Miejskiej w Tuszynie  
z dnia 28 marca 2019 r.

**Rysunek planu w skali 1:1000 wraz z wrysem ze Studium Uwarunkowań i Kierunków  
Zagospodarowania Przestrzennego Gminy Tuszyn**

**ZMIANA MIEJSCOWEGO PLANU ZAGOSPODAROWANIA  
PRZESTRZENNEGO MIASTA TUSZYNA OBEJMUJĄCEGO TEREN  
DZIAŁEK NR 64, 68, 70 OBR. 7 I DZ. 235 OBR. 9 W TUSZYNI**

RYSUNEK PLANU


SKALA 1 : 1000

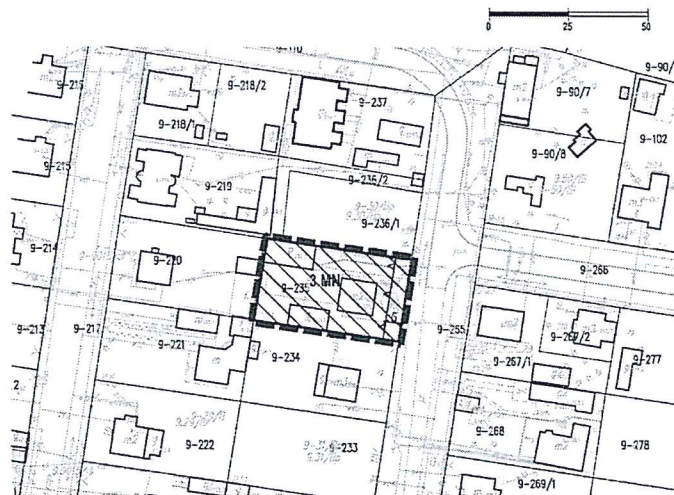

OZNACZENIA OBOWIAZUJĄCE

- GRANICA OBSZARU OBJĘTEGO PLANEM
- LINIE ROZGRANICZAJĄCE TERENY O RÓŻNYM PRZEZNACZENIU LUB RÓŻNYCH ZASADACH ZAGOSPODAROWANIA
- NIEPRZEKROCALNA LINIA ZABUDOWY
- TEREN ZASADZONY MIESZKANOWEJ JEDNORÓDZINNEJ
- STREFA OCHRONY KONSERWATORSKIEJ UKŁADU URBANISTYCZNO-ARCHITEKTONICZNEGO

WYRSZUTKI Z STUDIUM UWARUNKOWAŃ I KIERUNKÓW ZAGOSPODAROWANIA PRZESTRZENNEGO

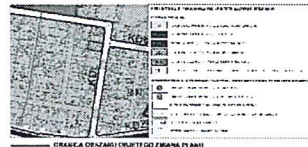

MAPA ZASADNICZA WYDANA PRZEZ Powiatowy Ośrodek Dokumentacji Geodezyjnej,  
LICENCJA PODGÓR. 442.765.2613, 1.066, P

**PRACOWNIA TEREN**

EWA KRAKOWSKA IPR. UR. NR 1599290  
70-443 GÓDZ  
UL. ŻWIERNI 7C LOK. 3

STYCZEŃ 2019

PRZEWODNICZĄCY  
RADY MIEJSKIEJ W TUSZYNI

Andrzej Małecko