


Załącznik Nr 1 do uchwały Nr VI/50/19
Rady Miejskiej w Tuszynie
z dnia 28 marca 2019 r.

**Rysunek planu w skali 1:1000 wraz z wrysem ze Studium Uwarunkowań i Kierunków
Zagospodarowania Przestrzennego Gminy Tuszyn**

**ZMIANA MIEJSCOWEGO PLANU ZAGOSPODAROWANIA
PRZESTRZENNEGO MIASTA TUSZYNA OBEJMUJĄCEGO
TEREN DZIAŁEK NR 64, 68, 70 OBR. 7 I DZ. 235 OBR. 9
W TUSZYNIE**

RYSUNEK PLANU

SKALA 1:1000

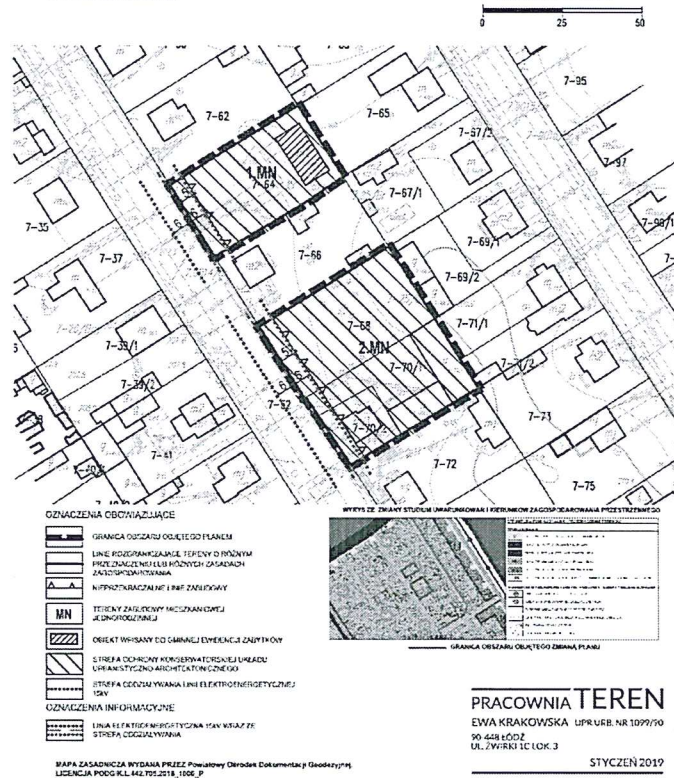

PRZEWODNICZĄCY
RADY MIEJSKIEJ W TUSZYNIE

Andrzej Małecki