

**UCHWAŁA NR LXIII/486/14
RADY MIEJSKIEJ W TUSZYNIE**

z dnia 29 września 2014 r.

w sprawie przystąpienia do zmiany miejscowego planu zagospodarowania przestrzennego Gminy Tuszyn obejmującej część terenu wsi Żeromin i Kruszów

Na podstawie art. 18 ust. 2 pkt 5 ustawy z dnia 8 marca 1990 r. o samorządzie gminnym (tj. Dz. U. z 2013 r. poz. 594, 645, 1318, z 2014 r. poz. 379, 1072), art. 14, art. 27 ustawy z dnia 27 marca 2003 r. o planowaniu i zagospodarowaniu przestrzennym (Dz. U. z 2012 r. poz. 647, 951, 1445, z 2013 r. poz. 21, 405, 1238, 1446, z 2014 r. poz. 379, 768, 879) Rada Miejska w Tuszynie uchwala, co następuje:

§ 1.1. Przystępuje się do zmiany miejscowego planu zagospodarowania przestrzennego Gminy Tuszyn uchwalonego uchwałą Nr XVIII/116/04 Rady Miejskiej w Tuszynie z dnia 18 czerwca 2004 r. w sprawie uchwalenia miejscowego planu zagospodarowania przestrzennego Gminy Tuszyn (Dz. Urz. Woj. Łódzkiego Nr 235, poz. 2097, z 2005 r. nr 85 poz. 835, z 2006 r. nr 413 poz. 3253, z 2011 r. nr 38 poz. 354, nr 168 poz. 1672, nr 382 poz. 4207, z 2013 r. poz. 277, 1691, 3835, 4097, 5705, z 2014 r. poz. 449, 1930) obejmującej część terenu wsi Żeromin i Kruszów z przeznaczeniem pod farmę wiatrową, uprawy rolne, itp.

2. Granice terenu objętego zmianą przedstawiono na załączniku graficznym stanowiącym integralną część uchwały.

§ 2. Przedmiotem zmiany planu jest ustalenie przeznaczenia i sposobu zagospodarowania terenów zgodnie z wymogami ładu przestrzennego oraz realizowaną polityką przestrzenną Gminy Tuszyn. W miejscowym planie zostaną uwzględnione uwarunkowania zawarte w art. 15 ustawy z dnia 27 marca 2003 r. o planowaniu i zagospodarowaniu przestrzennym.


§ 3. Wykonanie uchwały powierza się Burmistrzowi Miasta Tuszyna.

§ 4. Uchwała wchodzi w życie z dniem podjęcia.



PRZEWODNICZĄCY
RADY MIEJSKIEJ W TUSZYNIE
Andrzej Małecki

Załącznik do Uchwały Nr LXIII/486/14
Rady Miejskiej w Tuszynie
z dnia 29 września 2014r.
Żeromiu, gm. Tuszyn
skala 1:10 000
granice terenu objętego zmianą

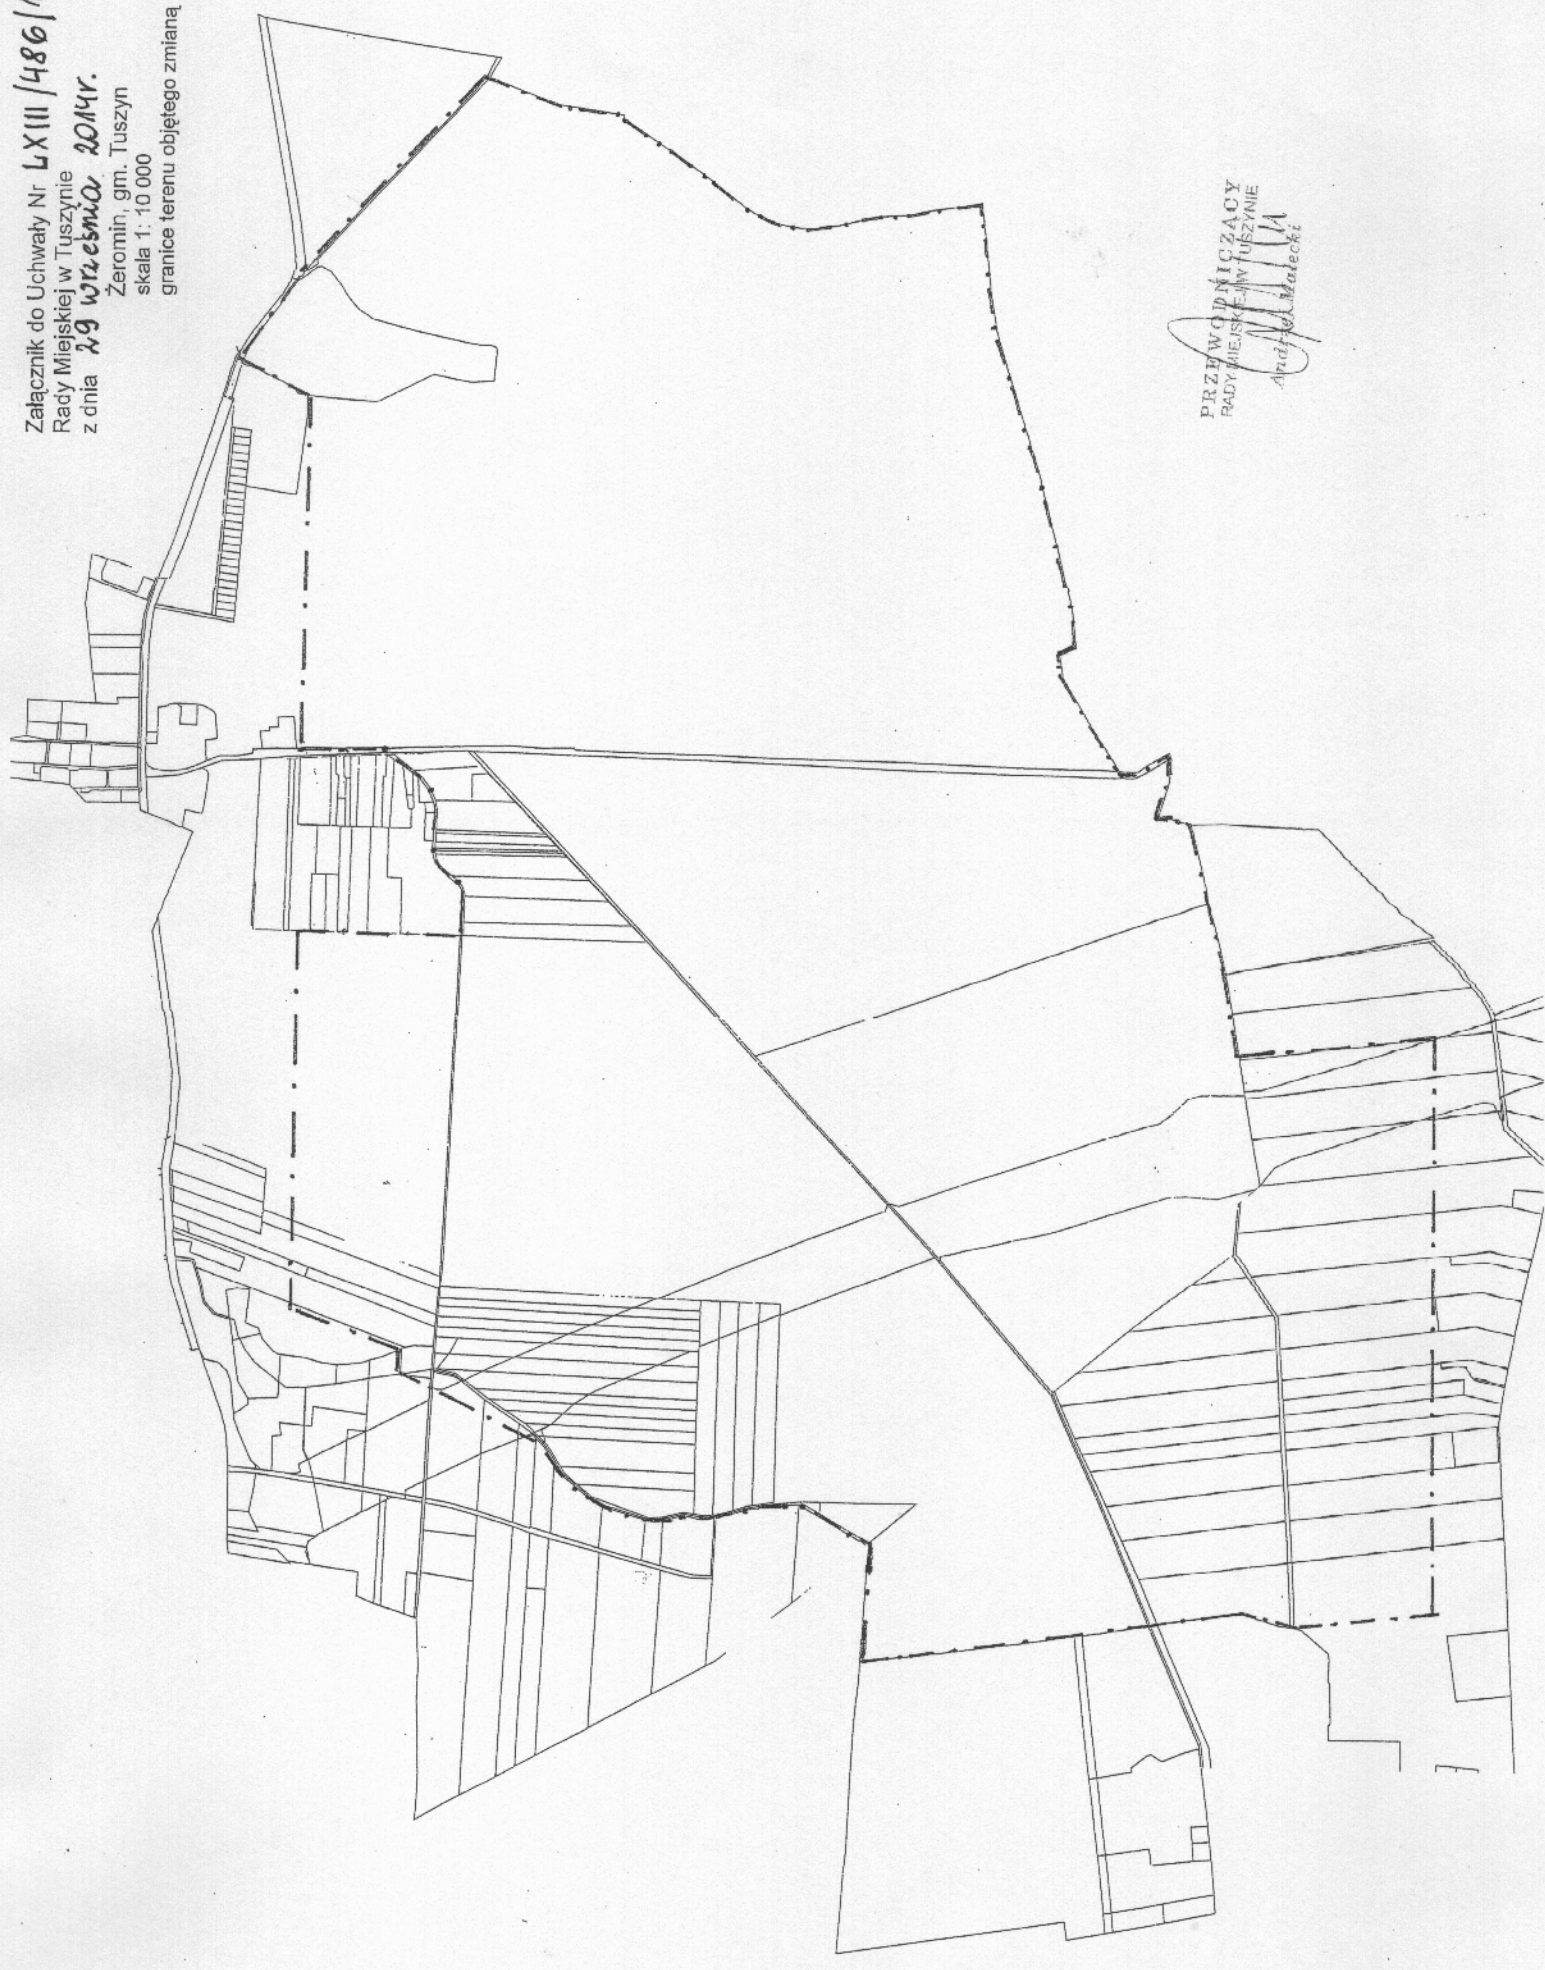

PRZEWODNICZĄCY
RADY MIEJSKIEJ W TUSZYŃNIE
[Signature]
Alfred Matuszek