MAPA SYTUACYJNO-WYSOKOŚCIOWA

z geodezyjną inwentaryzacją urządzeń podziemnych
skala 1:500

woj.: łódzkie
pow. łódzki wschodni
gmina: Tuszyn
obręb: Garbów

ul. Aleksandrówek

Mapa służy do celów projektowych

Osnowa: układ współrzędnych "1965"
Poziom odniesienia: Kronsztadt
Wykonano na podstawie mapy zasadniczej
Sekcje: 122.423.131, 122.423.132
oraz pomiaru uzupełniającego
wyk. przez firmę:
T. P. G. - Piotr Karwulewicz
ul. Młynarska 2 lok. 222
97-300 Piotrków Trybunalski

geodeta upr. nr 20020 - mgr inż. Piotr Karwulewicz

Granice wniesiono zgodnie ze stanem w ewidencji gruntów
oraz stanem użytkowania na gruncie.
Mapa aktualna na dzień 10.09.2009 r. w zakresie opracowania.

Urządzenia projektowane sprawdzono w Z.U.D. dnia 10.09.2009r.

Arkusz 1

TPG PIOTR KARWULEWICZ
97-300 PIOTRKÓW TRYBUNALSKI
ul. Młynarska 2 lok. 222
tel./fax 044 6451523, 0501314555
NIP 771 169 41 82, REGON 590730684

ZA ZGODNOŚC
Z ORYGINAŁEM

GEODETA UPRAWNIONY
Świadectwo GGK 20020
mgr inż. Piotr Karwulewicz

STAROSTA POWIATU ŁÓDZKIEGO WSCHODNIEGO
ZESPÓŁ UZGADNIANIA DOKUMENTACJI PROJEKTOWEJ
90-002 ŁÓDŹ, ul. Tuwima 28. tel. 632-98-28

Na podstawie art. 28, ust. 1 Ustawy z dnia ... Prawo geodezyjne i kartograficzne (Dz.U. z 2000 r. nr 100, poz. 1086 i nr 120, poz. 1268) uzgadnia usytuowanie projektowanych sieci uzbrojenia terenu
droga, zjazdy, przepusty, rów
– Garbów ul. Długa i Aleksandrówek gm. Tuszyn
Uzgodnione usytuowanie sieci uzbrojenia terenu podlega wytyczeniu i geodezyjnej inwentaryzacji powykonawczej przez jednostki uprawnione do wykonywania prac geodezyjnych. W razie niezgodności realizacji sieci uzbrojenia terenu z uzgodnionym projektem inwestor zobowiązany jest przedłożyć wraz z wynikami pomiarów powykonawczych właściwemu organowi administracji architektoniczno-budowlanej.
Uzgodnienie usytuowania projektowanych sieci uzbrojenia terenu zachowuje ważność przez okres 3 lat od dnia wydania opinii w sprawie uzgadniania projektowanych sieci uzbro... Uzgodnienie traci ważność w przypadku, o którym mowa w § 13 rozporządzenia Ministra Rozwoju Regionalnego ... z dnia 2 kwietnia 2001 r. w sprawie geodezyjnej ewidencji sieci uzbrojenia terenu oraz zespołów uzgadniania dokumentacji projektowej (Dz.U. nr 38, poz. 455).

134/2010
sygn. opinii

Łódź 14.05.2010
miejscowość i data

Z up. Starosty
DYREKTOR PODGiK
Andrzej Bartos

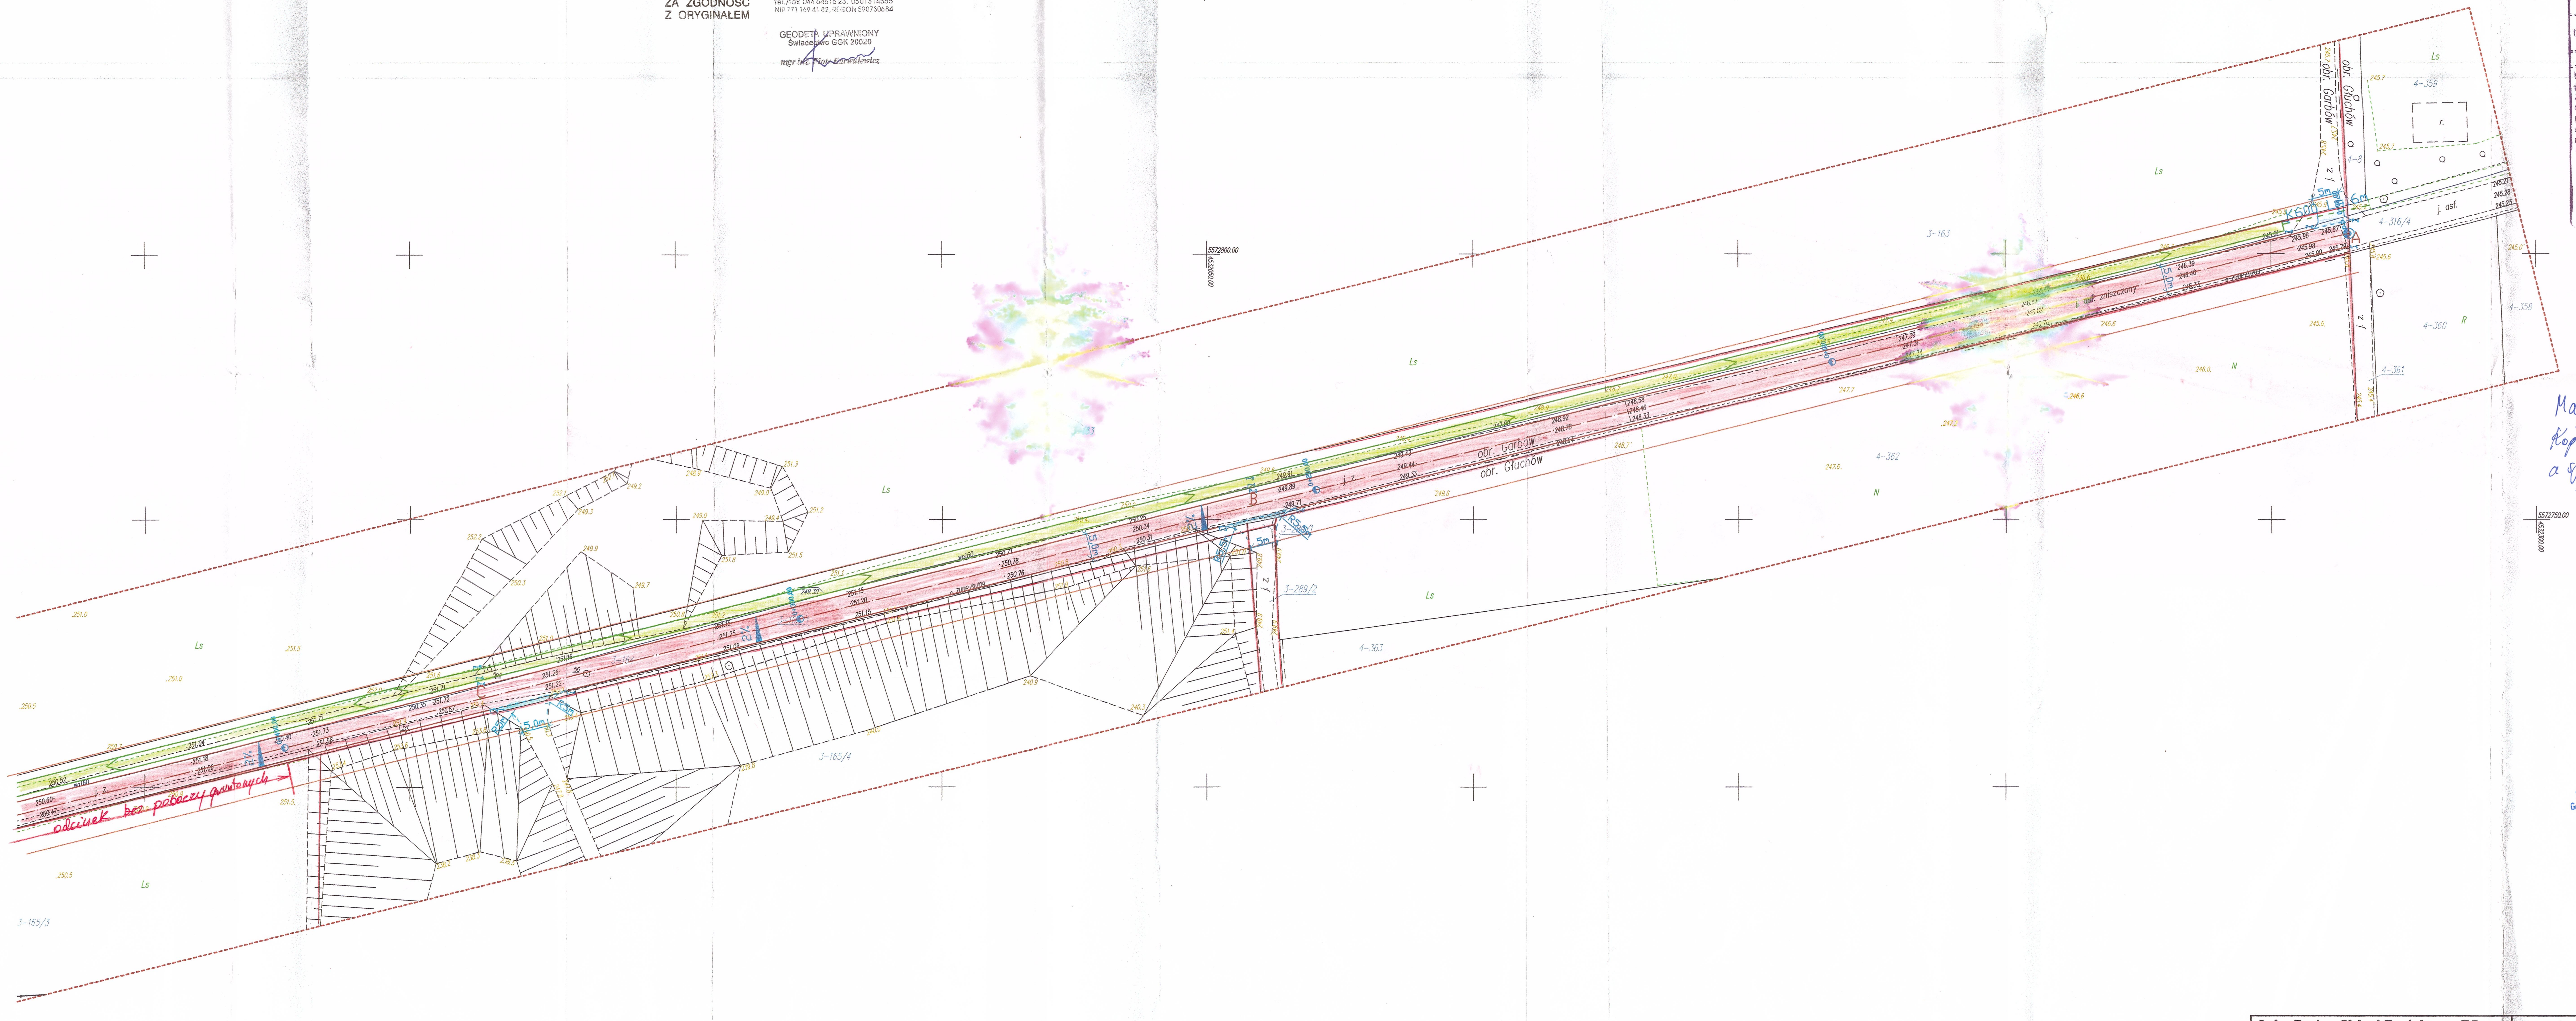

Mapa jest wydrukiem komputerowym na podstawie kopii mapy zasadniczej opracowanej w skali 1:500, a sprawdzonym dla celów projektowych, który został zaewidencjonowany w PODGiK w Łodzi pod nr 4144/09 w dniu 26.10.2009 r.

ZA ZGODNOŚC
Z ORYGINAŁEM

inż. Ryszard Łatecki
upr. bud. ...
Nr 353/94/WŁ
wydane przez UW w Łodzi

STAROSTWO POWIATOWE W ŁODZI
Referat Budownictwa w Wydziale Budownictwa, Geodezji i Gospodarki Nieruchomościami
Stanowiska Pracy w Tuszynie
95-080 Tuszyn, ul. Piotrkowska 2/4

Projekt niniejszy stanowi integralną część wydanego
pozwolenia na budowę nr 21/2011/T.
z dnia 11.03.2011
L. dz. BGiGN.T.7351/12/03/2011

UZGODNIONO
w Zarządzie Dróg i Zieleni
Urzędu Miasta w Tuszynie
dn. 18.10.10 podpis ...

Specjalista w Wydziale Budownictwa, Geodezji i Gospodarki Nieruchomościami
Żaneta Maciejewska

sprawdził:
mgr inż. Kazimierz Sadowski
Upr. Nr UAN-IV-8388/34/85
§ 4 ust. 2, § 7 i § 13 ust. 1

LEGENDA

- Nawierzchnia jezdni
- Rowy odwadniające
- Zjazdy na posesje
- Linia rozgraniczająca
- Granice własności

Jedn. Proj.	Usługi Projektowe RŁ	Zleceniodawca: Gmina Tuszyn	
Temat: Rozbudowa ulicy Długiej i ul. Aleksandrówek w Garbowie			
zmiana 16.07.2011 PROJEKT ZAGOSPODAROWANIA			
Projekt.	inż. Ryszard Łatecki	Upr. 353/94/WŁ	
Asystent	mgr inż. Dawid Sięcio		
Skala 1: 500	Branża: drogowa	Data: grudzień 2009	Rys. nr 1

Sprawdzający mgr inż. Kazimierz Sadowski Upr UAN-IV-8388/34/85