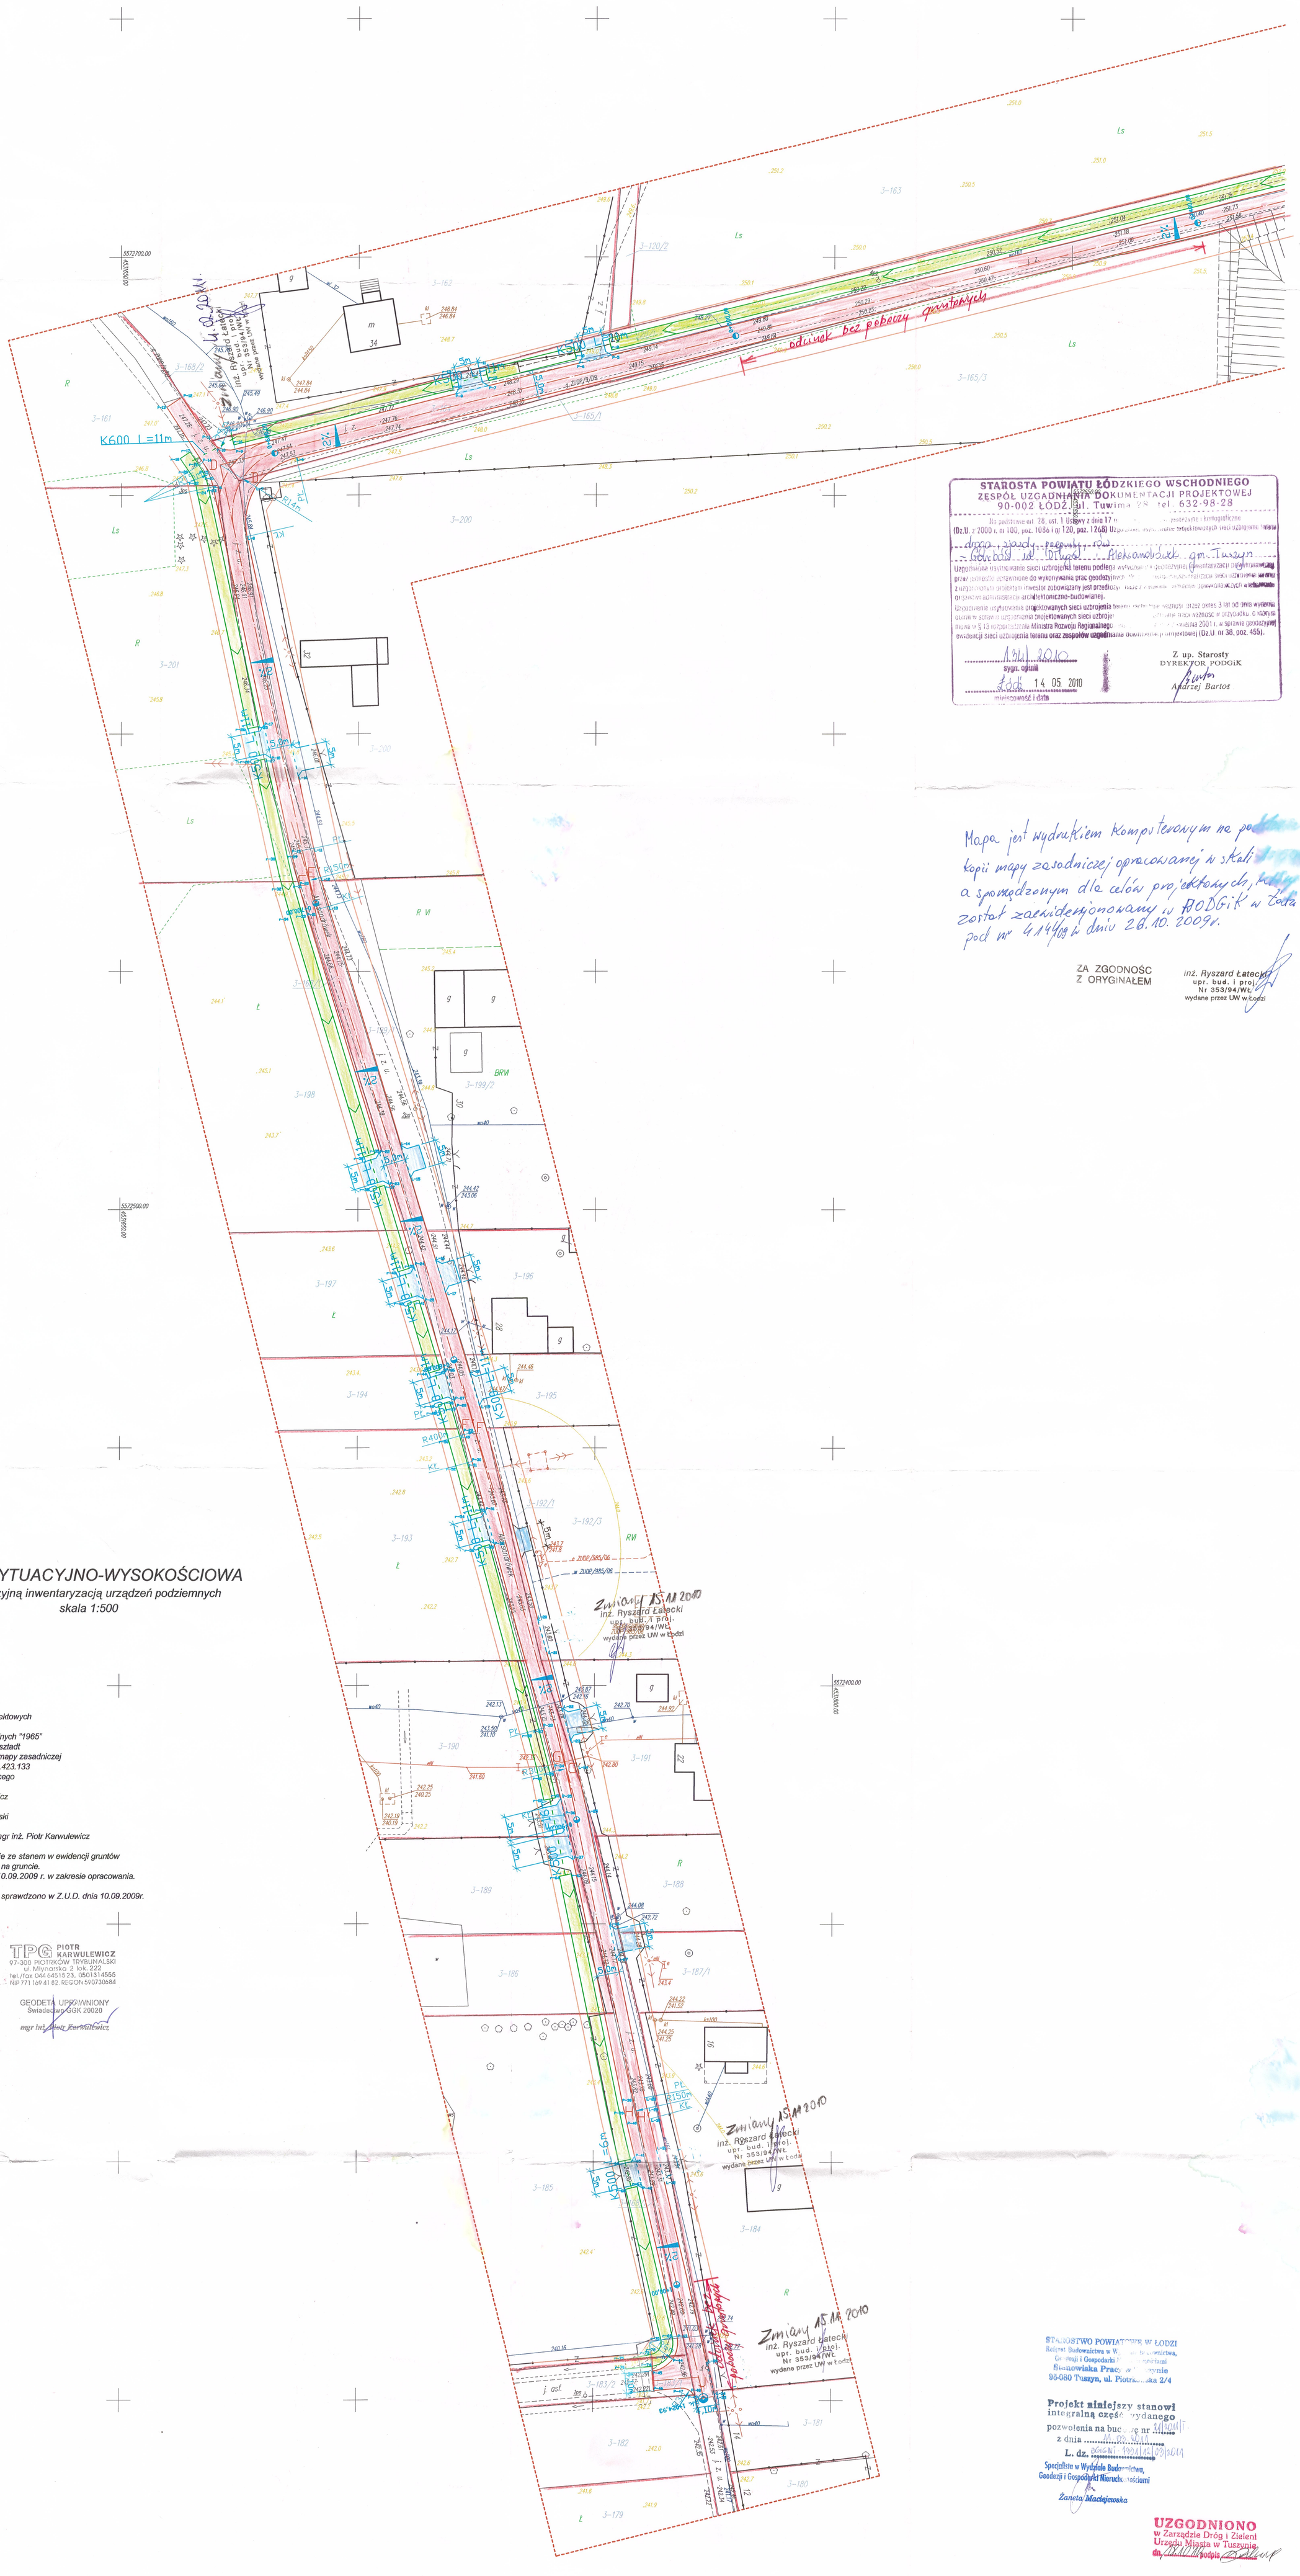

STAROSTA POWIATU ŁÓDZKIEGO WSCHODNIEGO
ZESPÓŁ UZGADNIANIA DOKUMENTACJI PROJEKTOWEJ
90-002 ŁÓDŹ, Al. Tuwima 14 tel. 632-98-28

Na podstawie art. 75, ust. 1, 2 ustawy z dnia 17 ...
(Dz.U. z 2000 r. nr 100, poz. 1908 i nr 120, poz. 1268) ...
...drogi, ...ulicy, ...placu, ...rów ul. Aleksandrówek gm. Tuszyn
...
...
...