
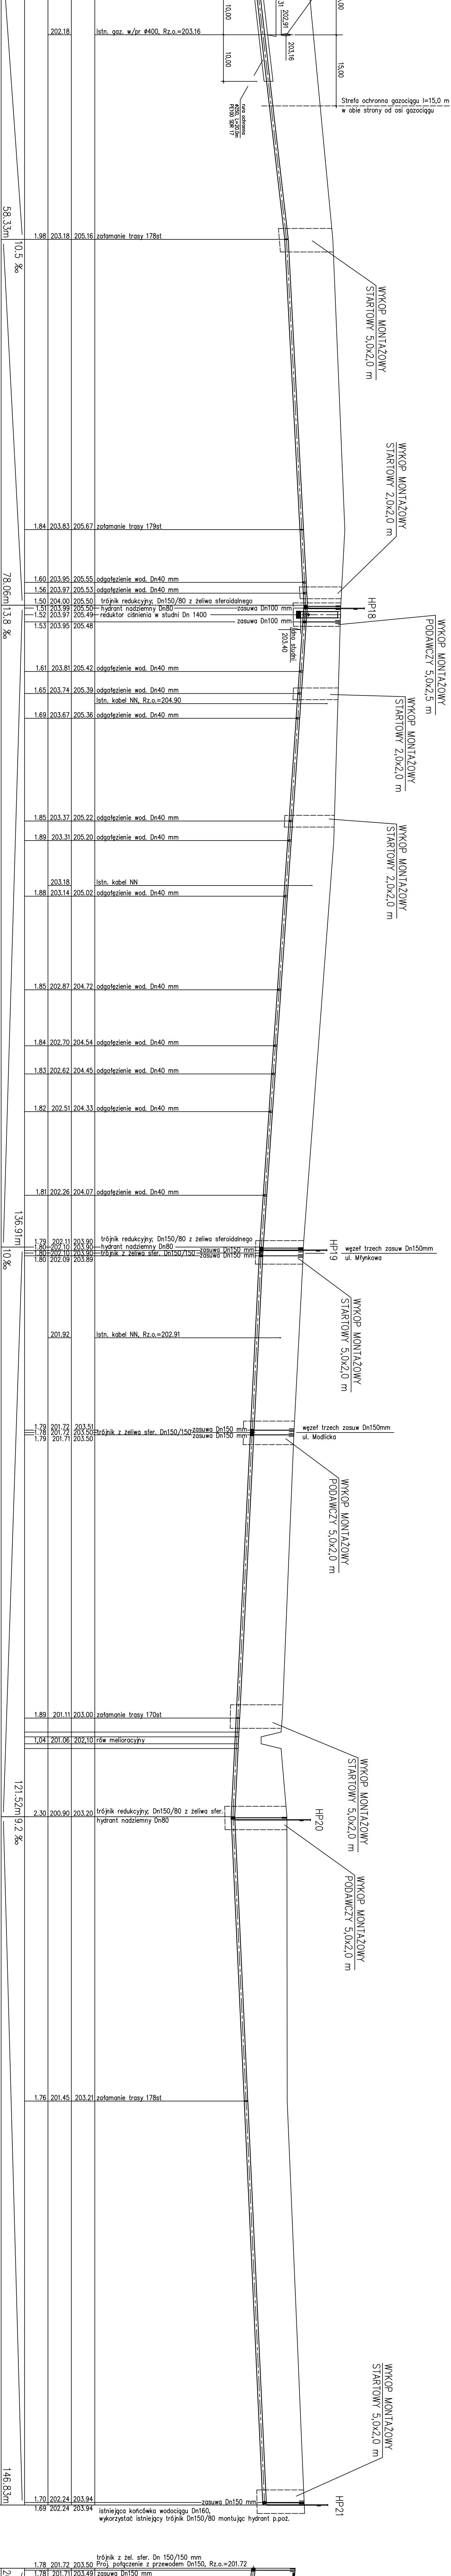


PROFIL DO MAPY 4/4

UWAGA:

PRZED ROZPOCZĘCIEM ROBÓT WYKONAĆ PRZEKOP KONTROLNY W CELU LOKALIZACJI WYSOKOŚCIOWEJ GAZOCIĄGU PRZEKOP WYKONAWCZĄ RĘCZNIE

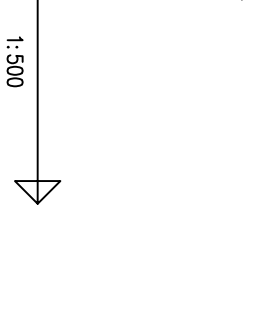

POZIOM PORÓWNANICZY	195.00 m n.p.m.	Proj. połączenie z przewodem Dn150, Rz.o.=201.84
RZĘDNA TERENU ISTN.	204.05	
RZĘDNA OSI RUROCIĄGU	201.84	
ZAGŁĘBIENIE OSI RUROCIĄGU	2.21	
SPADKI, DŁUGOŚCI	2.3‰	
SREDNICA, MATERIAŁ	58.33m	
ODLEGŁOŚCI	0.00	
HEKTOMETRY	0	

160x9,5 mm PE100 SDR17 dwuwarsztwowa L=541.66m	10‰	136.91m	10‰	146.83m
20‰	17.50m	20‰	17.50m	20‰

Skala: 1:500	1:100
SIEĆ WODOCIĄGOWA Ø 160 PE100 SDR 17	
TUSZYN ul. BRZEZIŃSKA - MODLICA gm. TUSZYN	
Profil sieci wodociągowej "C"-W56-W52-W52a	
Data: 09.2011	
Wzrost: 177/85/WK	
Podpis: Adam Progiel	
42/93/WK	
8	