


UL. JANA SOBIESKIEGO [581 - 5162 w ul. NARUTOWICZA]

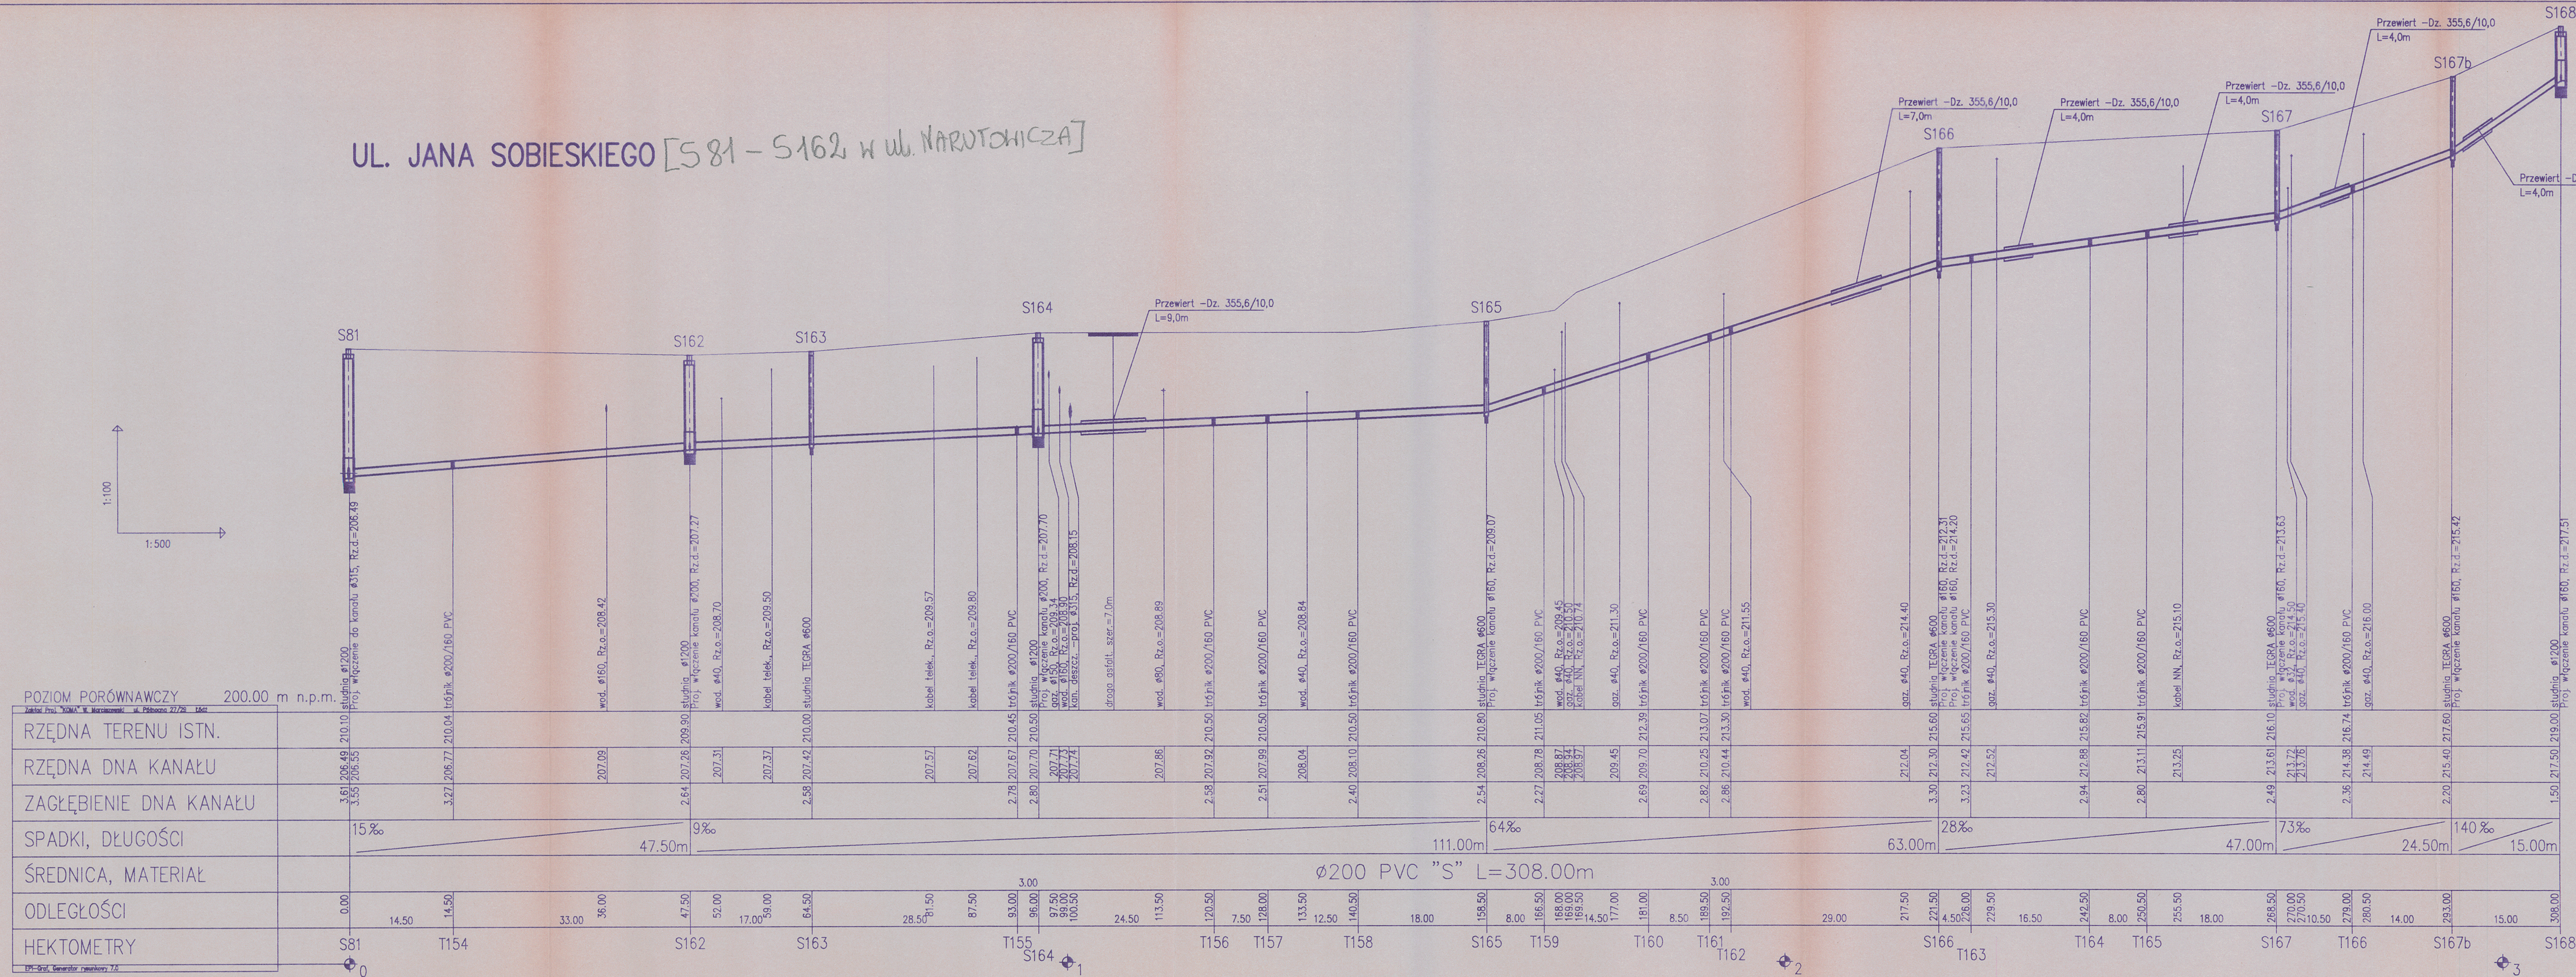

POZIOM PORÓWNAWCZY 200.00 m n.p.m.	
Zakład Proj. "KOMA" Włodzisław Marciszewski ul. Północna 27/29 Łódź	
RZĘDNA TERENU ISTN.	
RZĘDNA DNA KANAŁU	
ZAGŁĘBIENIE DNA KANAŁU	
SPADKI, DŁUGOŚCI	
ŚREDNICA, MATERIAŁ	
ODLEGŁOŚCI	
HEKTOMETRY	

Zakład Projektowania "KOMA" Włodzisław Marciszewski

91-420 Łódź, ul. Północna 27/29, pok. 403, tel/fax (042) 6340251

Obiekt

Kanalizacja sanitarna-Tuszyn Las

Treść rys.

Profil kanału sanitarnego

Rodzaj proj.

PBW

Autorzy projektu:

Włodzisław Marciszewski

Upr. bud.

178/74/Lm

mgr inż. Marcin Siedz

dr inż. Jerzy Przybyński

Podpis

Data: 04.2004

Skala: 1:100/500

Nr rys.

32 X

Stwierdza Podpis Władysława Marciszewskiego

Relacja Budowlanictwa

05-000 Tuszyn ul. Modułowa 2/4