
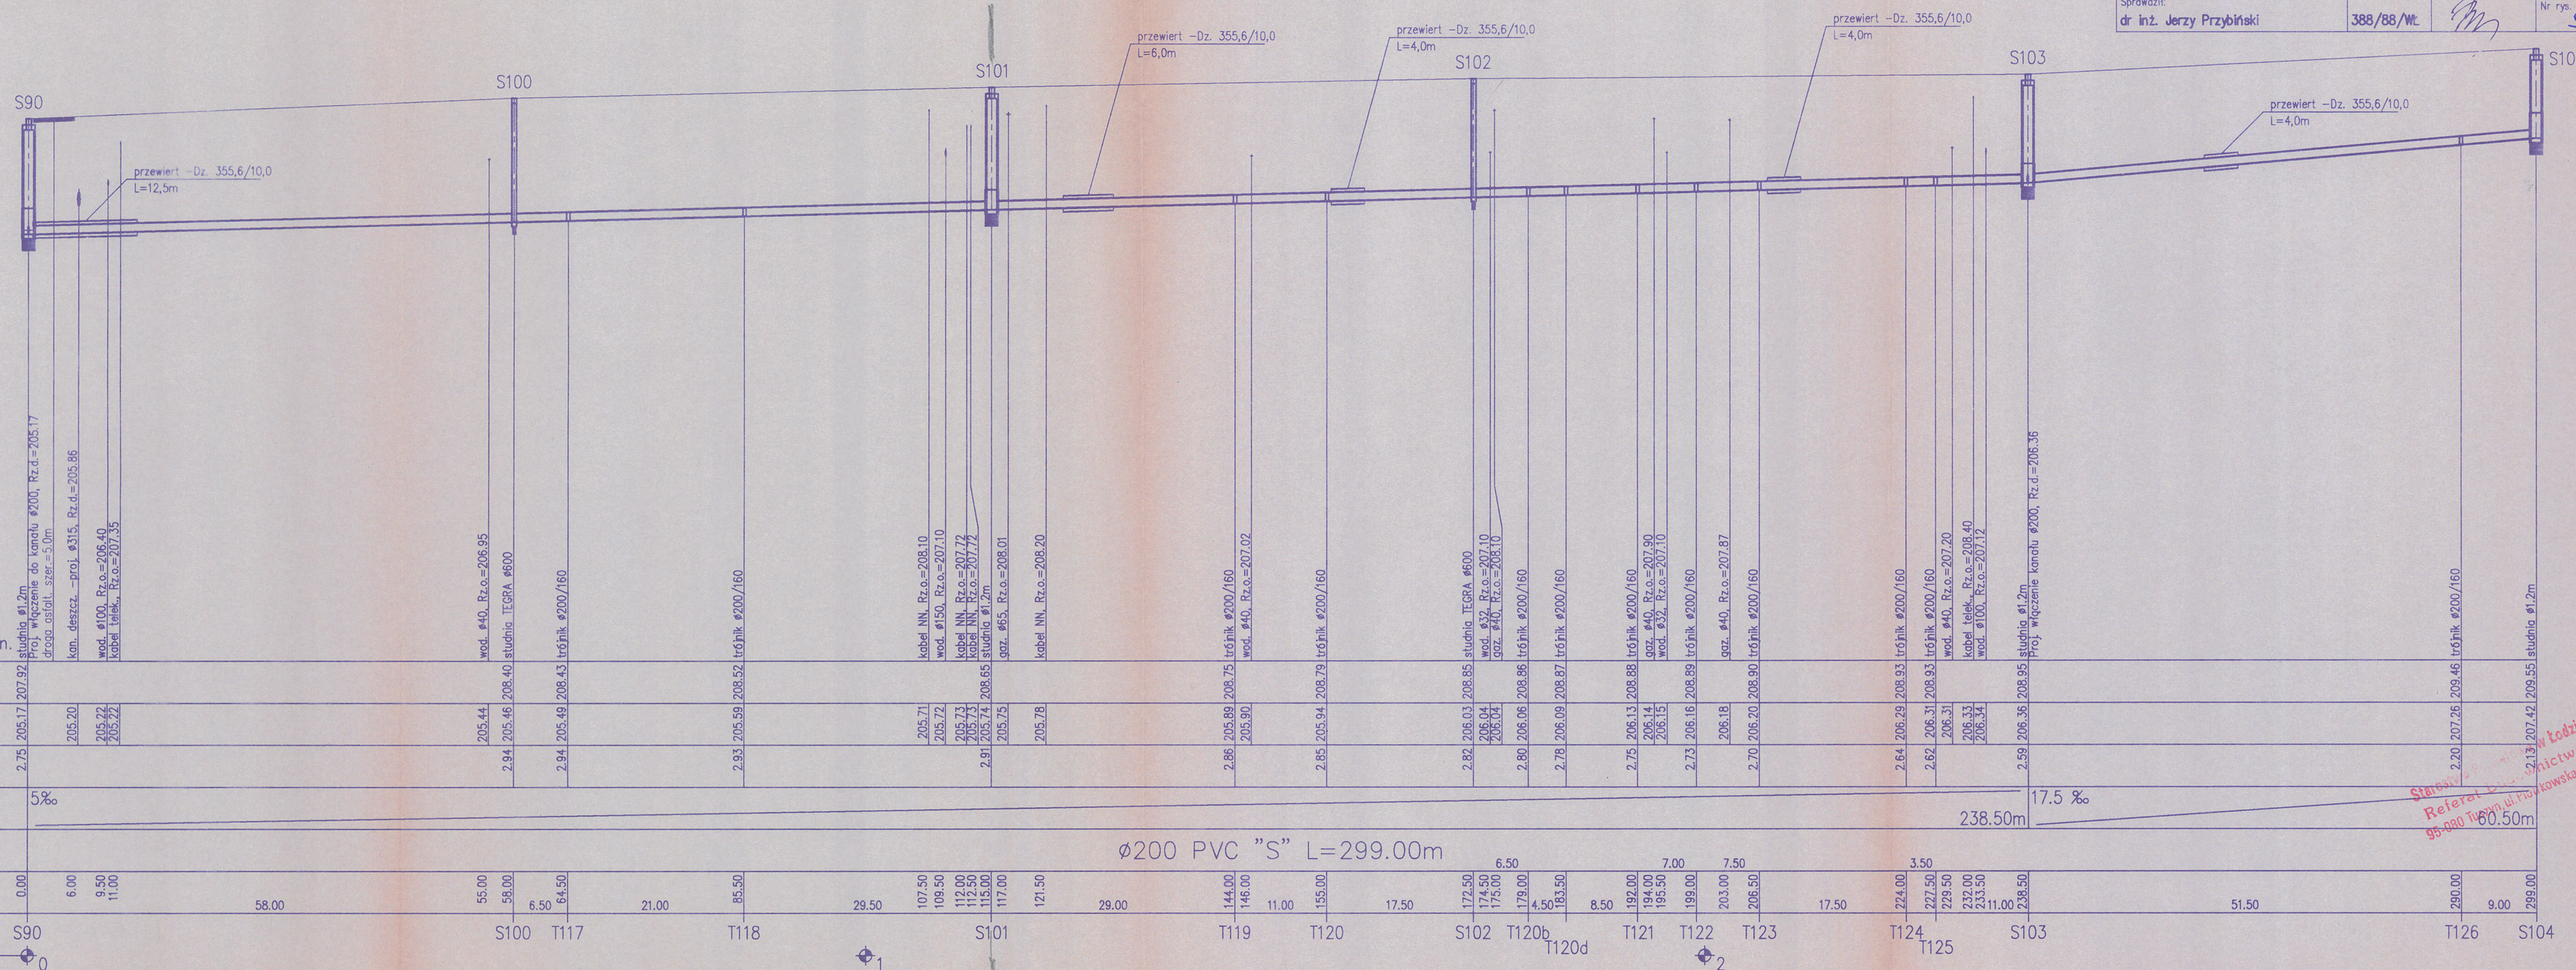


UL.MARII DĄBROWSKIEJ  
UL. BOLESŁAWA PRUSA (WŁĄCZENIE DO UL. M. DĄBROWSKIEJ)

Zakład Projektowania "KOMA" Włodzisław Marciszewski 91-420 Łódź, ul. Północna 27/29, pok. 403, tel/fax (042) 6340251			
Obiekt Kanalizacja sanitarna-Tuszyn Las ETAP III (III-9/s)	Treść rys. Profil kanału sanitarnego ul. B.Prusa, M.Dąbrowskiej	Rodzaj proj. PBW	
Autorzy projektu: Włodzisław Marciszewski	Upr. bud. 178/74/Lm	Podpis <i>Włodzisław Marciszewski</i>	Data: 04.2004 Skala: 1:100/500
mgr inż. Marcin Śledź			
Sprawdził: dr inż. Jerzy Przybiński	388/88/Wł.	Nr rys. 91	

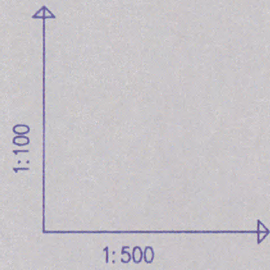

POZIOM PORÓWNAWCZY 195.00 m n.p.m.	
Zakład Proj. "KOMA" W. Marciszewski ul. Północna 27/29 1602	
RZĘDNA TERENU ISTN.	207.92
RZĘDNA DNA KANAŁU	205.17
ZAGŁĘBIENIE DNA KANAŁU	2.75
SPADKI, DŁUGOŚCI	5%
ŚREDNICA, MATERIAŁ	
ODLEGŁOŚCI	0.00
HEKTOMETRY	S90

Stwierdzono...  
Referat...  
95-000 Tuszyn ul. Piłkowska 21A