


Zakład Projektowania "KOMA" Włodzisław Marciszewski 91-420 Łódź, ul. Piłsnocka 27/29, pok. 403, tel./fax (042) 6340251		Raczej [m]		Data: 04.2004	
Dziś:		Tytuł rys.		Stad.	
Ośkiat		Profil przykręty son.		1:100/500	
Kanalizacja sanitarna-Tuzyń Las		- ul. 8.Puśpod			
ETAP III (III-9/p)		Upr. bud.		Proble	
		178/74/m			
Autoryzacja projektu Włodzisław Marciszewski					
mgr inż. Marek Ślęzak					
Sprawdził:		388/188/MC		Nr rys. 2	
dr inż. Jerzy Przytyński					

WAGA:

UL. BOLESŁAWA PRUSA
DOPŁYW LEWY DO UL. J. SŁOWACKIEGO 516-553

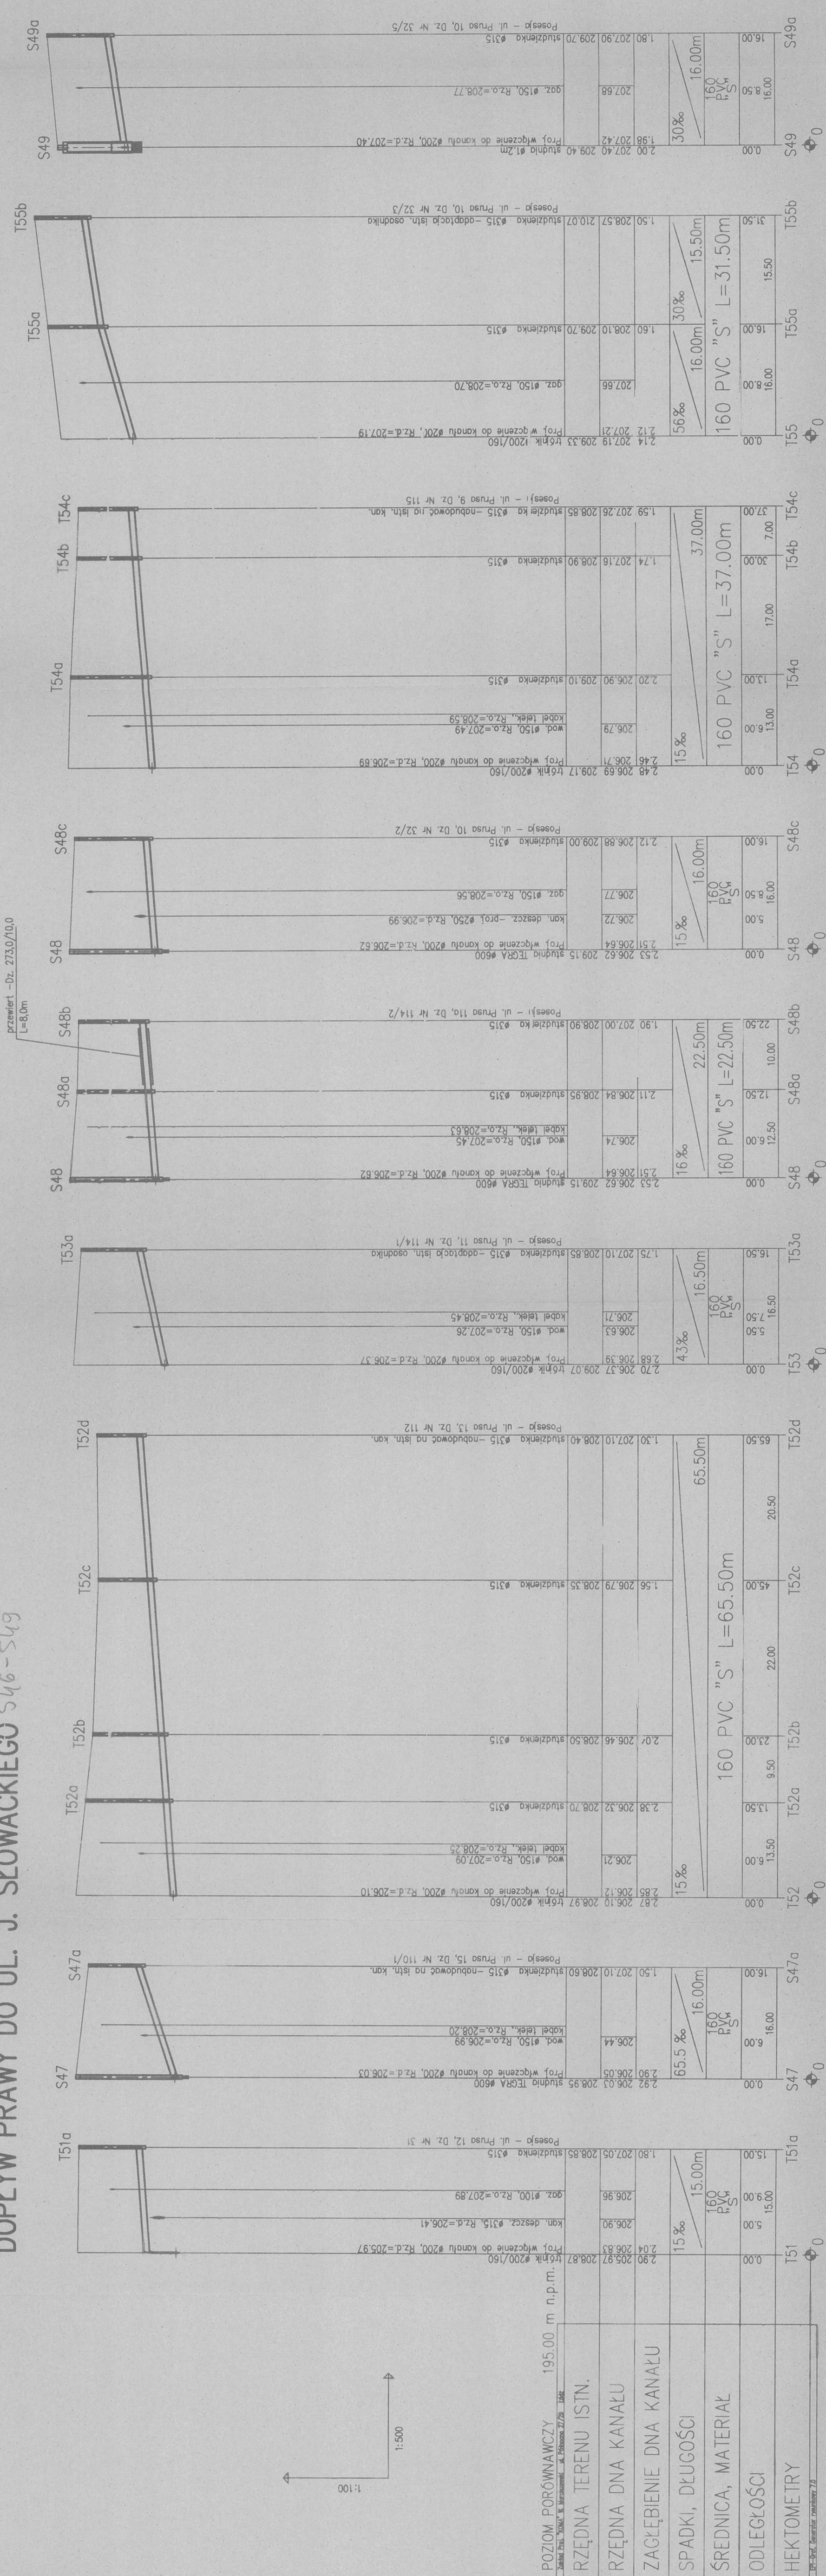

POZIOM PORÓWNAWCZY 195
Zakład Probl. "GMA" W. Marciniakowski, ul. Piłsudskiego 27/28 Łódź
RZĘDNA TERENU ISTN.