


Zakład Projektowania "KOMA" Włodzisław Marciszewski
91-420 Łódź, ul. Północna 27/29, pok. 403, tel./fax (042) 6340251

Obiekt	Profil kanalu sanitarnego PBW
Adres rys.	ul. Stanisława Wyspiańskiego
ETAP IV (IV-3/s)	
Autorzy projektu:	Włodzisław Marciszewski
Skala:	1:100/500
mgr inż. Marcin Siedz	
Sprawił:	388/88/MK
Nr rys.	54

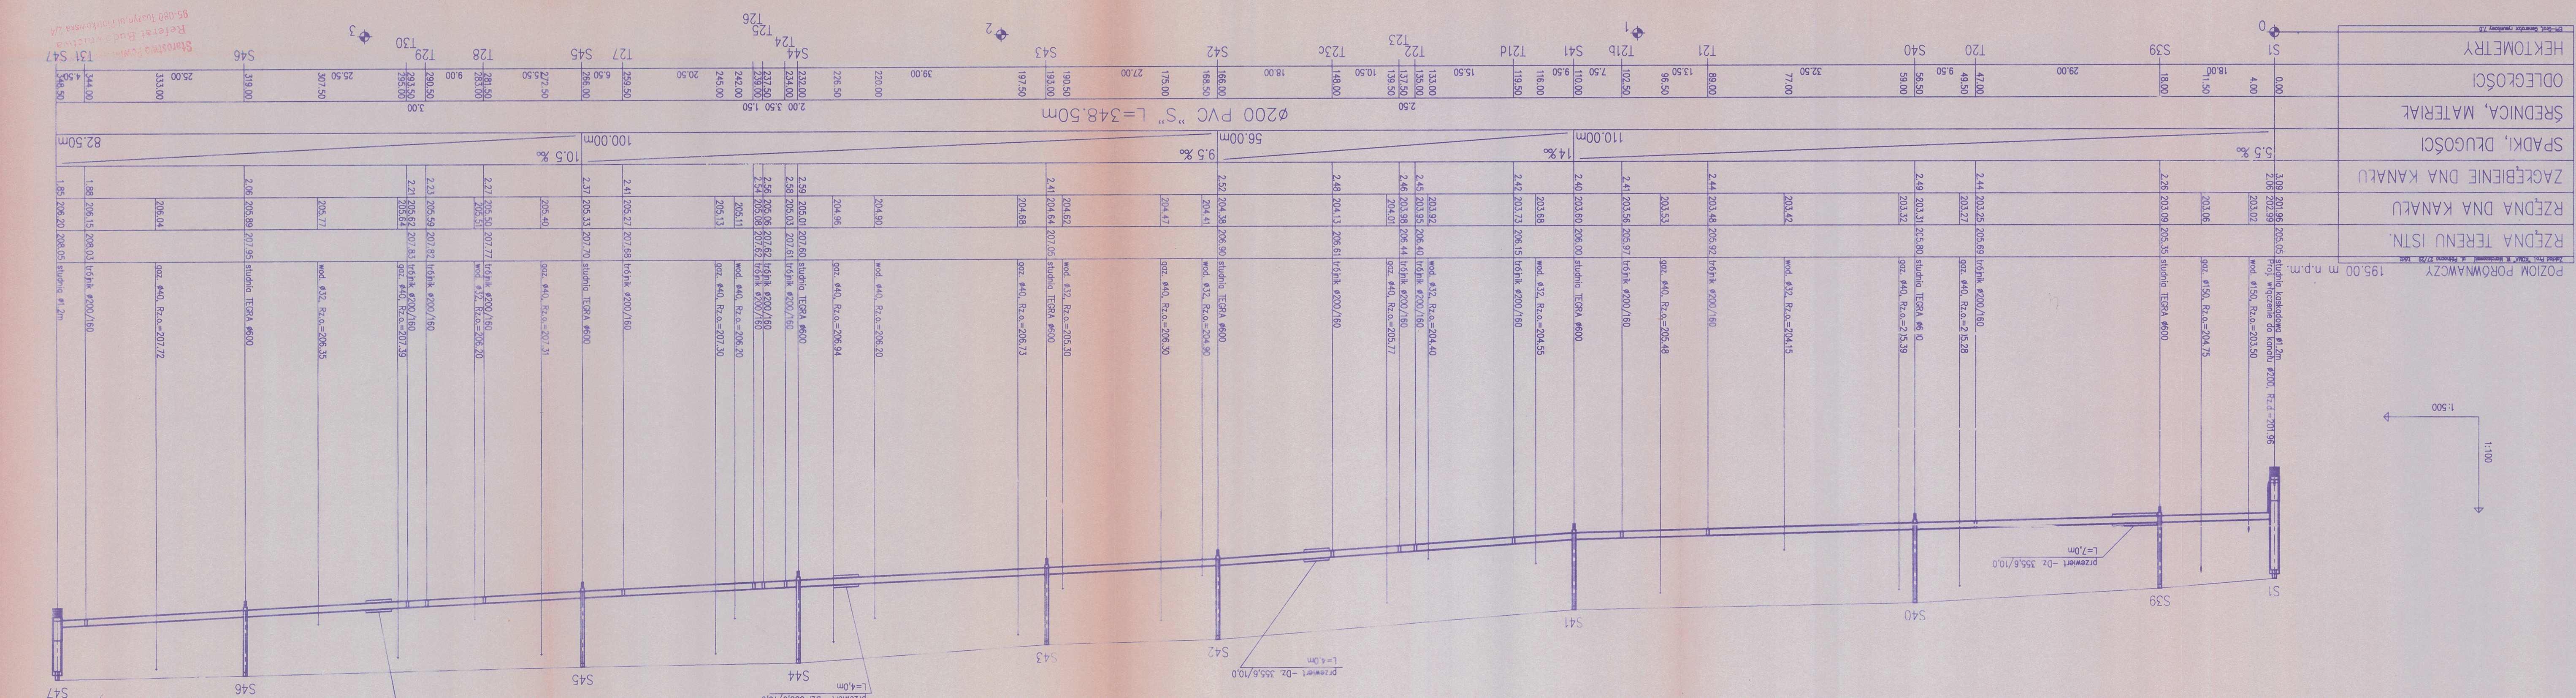

Stwierdzenie wykonania
Referat Budowlany
95-080 Tuszyn, ul. Różkowska 2/4