


ul. Juliusza

UWAGA:


W przypadku wystąpienia włączenia kaskadowego przy trójkącie, na kanale w ulicy należy zamontować trójnik pod kątem 45° o następnym za pomocą prostokątnego i łuków osiągnięć wymaganej rzędną przyłącza

Przed przystąpieniem do wykonania przewidywanych sprawdzić u gestorów sieci aktualność rzędnych uziorności podziemnego. W razie potrzeby wykonać odkrywkę.

UL. JULIUSZA SŁOWACKIEGO

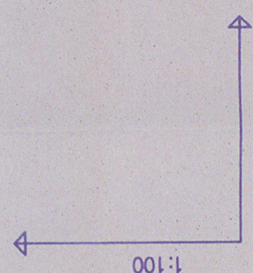

POZIOM PORÓWNAWCZY 195.00 m n.p.m.	
RZĘDNA TERENU ISTN.	
RZĘDNA DNA KANAŁU	
ZACZĘBIENIE DNA KANAŁU	
SPADKI, DŁUGOŚCI	
ŚREDNICA, MATERIAŁ	
ODLEGŁOŚCI	
HEKTOMETRY	

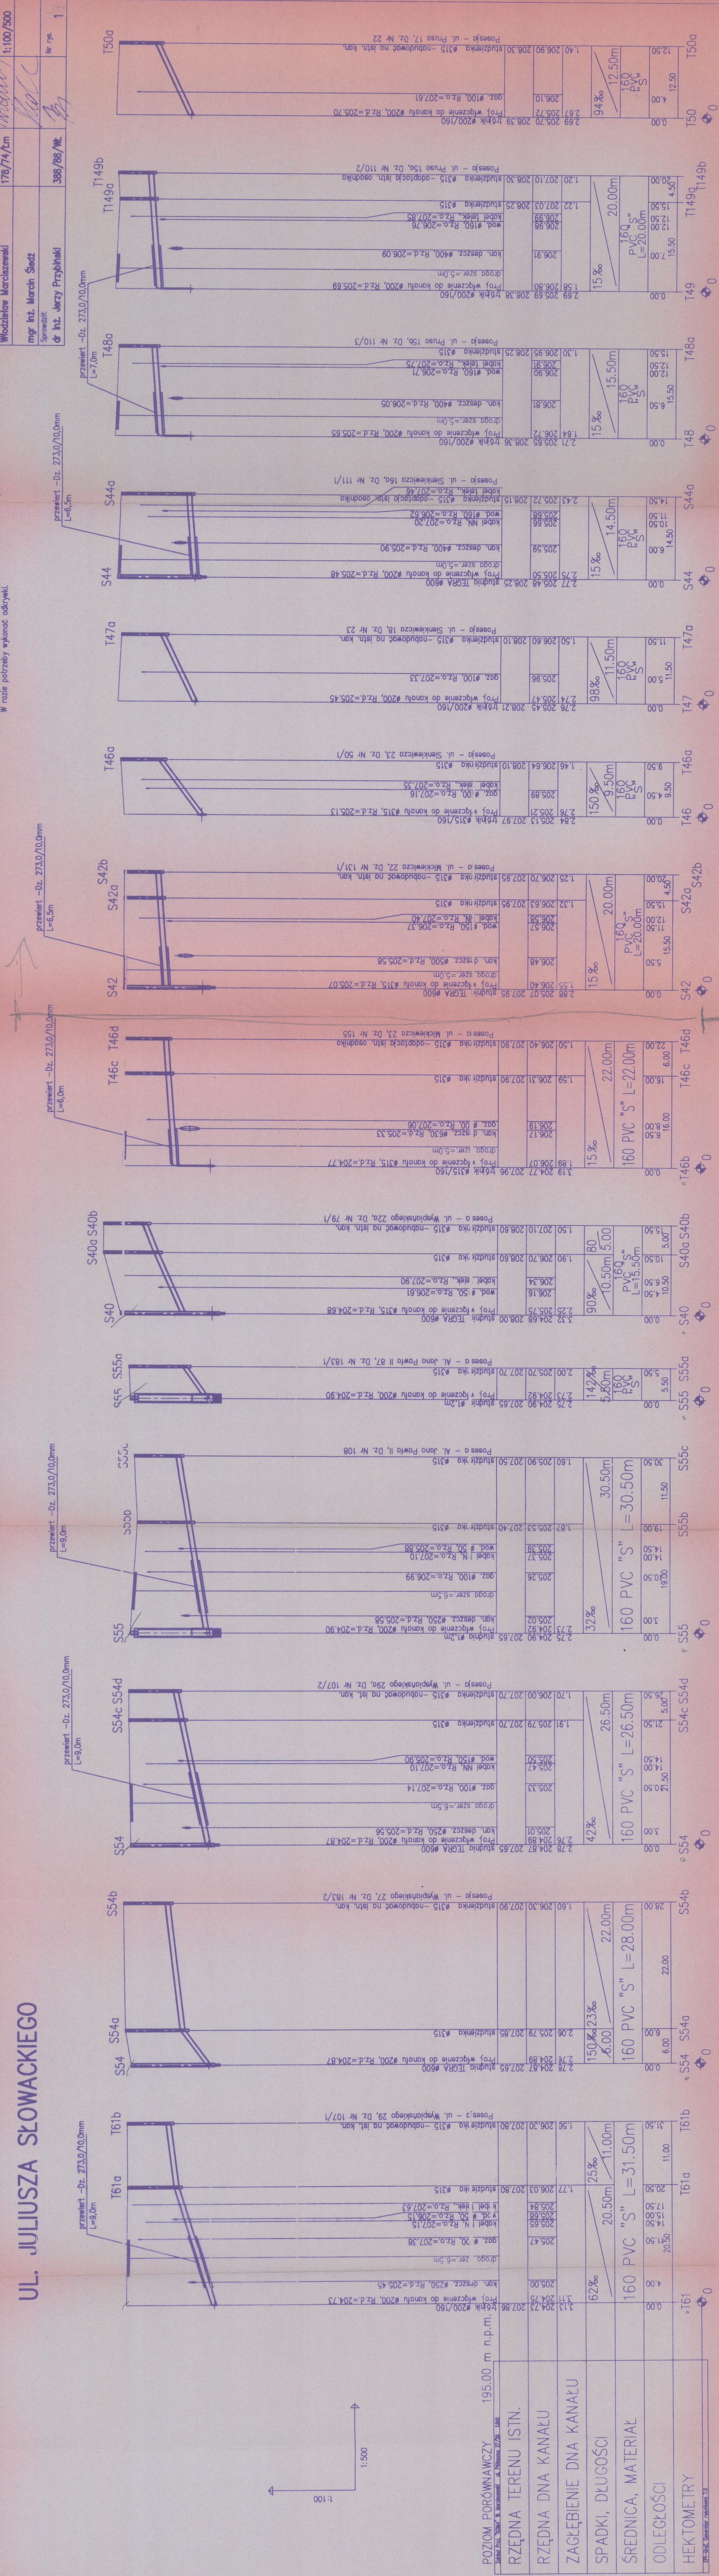

Zakład Projektowania "KOMA" Włodzisław Marciszewski	
91-420 Łódź, ul. Północna 27/29, pok. 403, tel/fax (042) 6340251	
Obiekt	Rodzaj proj.
ETAP III (III-5/p)	PBW
Kanalizacja sanitarna - Tuszyn Las	
ul. Juliusza Słowackiego	
Autorzy projektu:	Data: 04.2004
Włodzisław Marciszewski	
mgr inż. Marcin Śliedz	Stad:
388/88/NL	1:100/500
nr ryc.	1