



PROJEKT ZAGOSPODAROWANIA TERENU

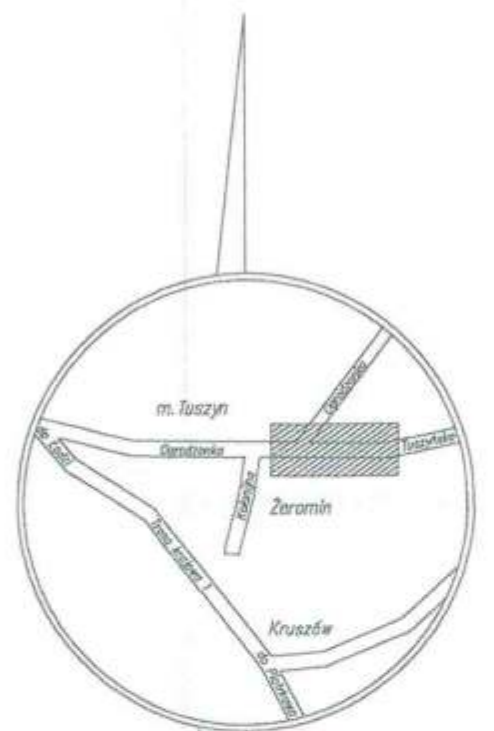

SZKIC ORIENTACYJNY

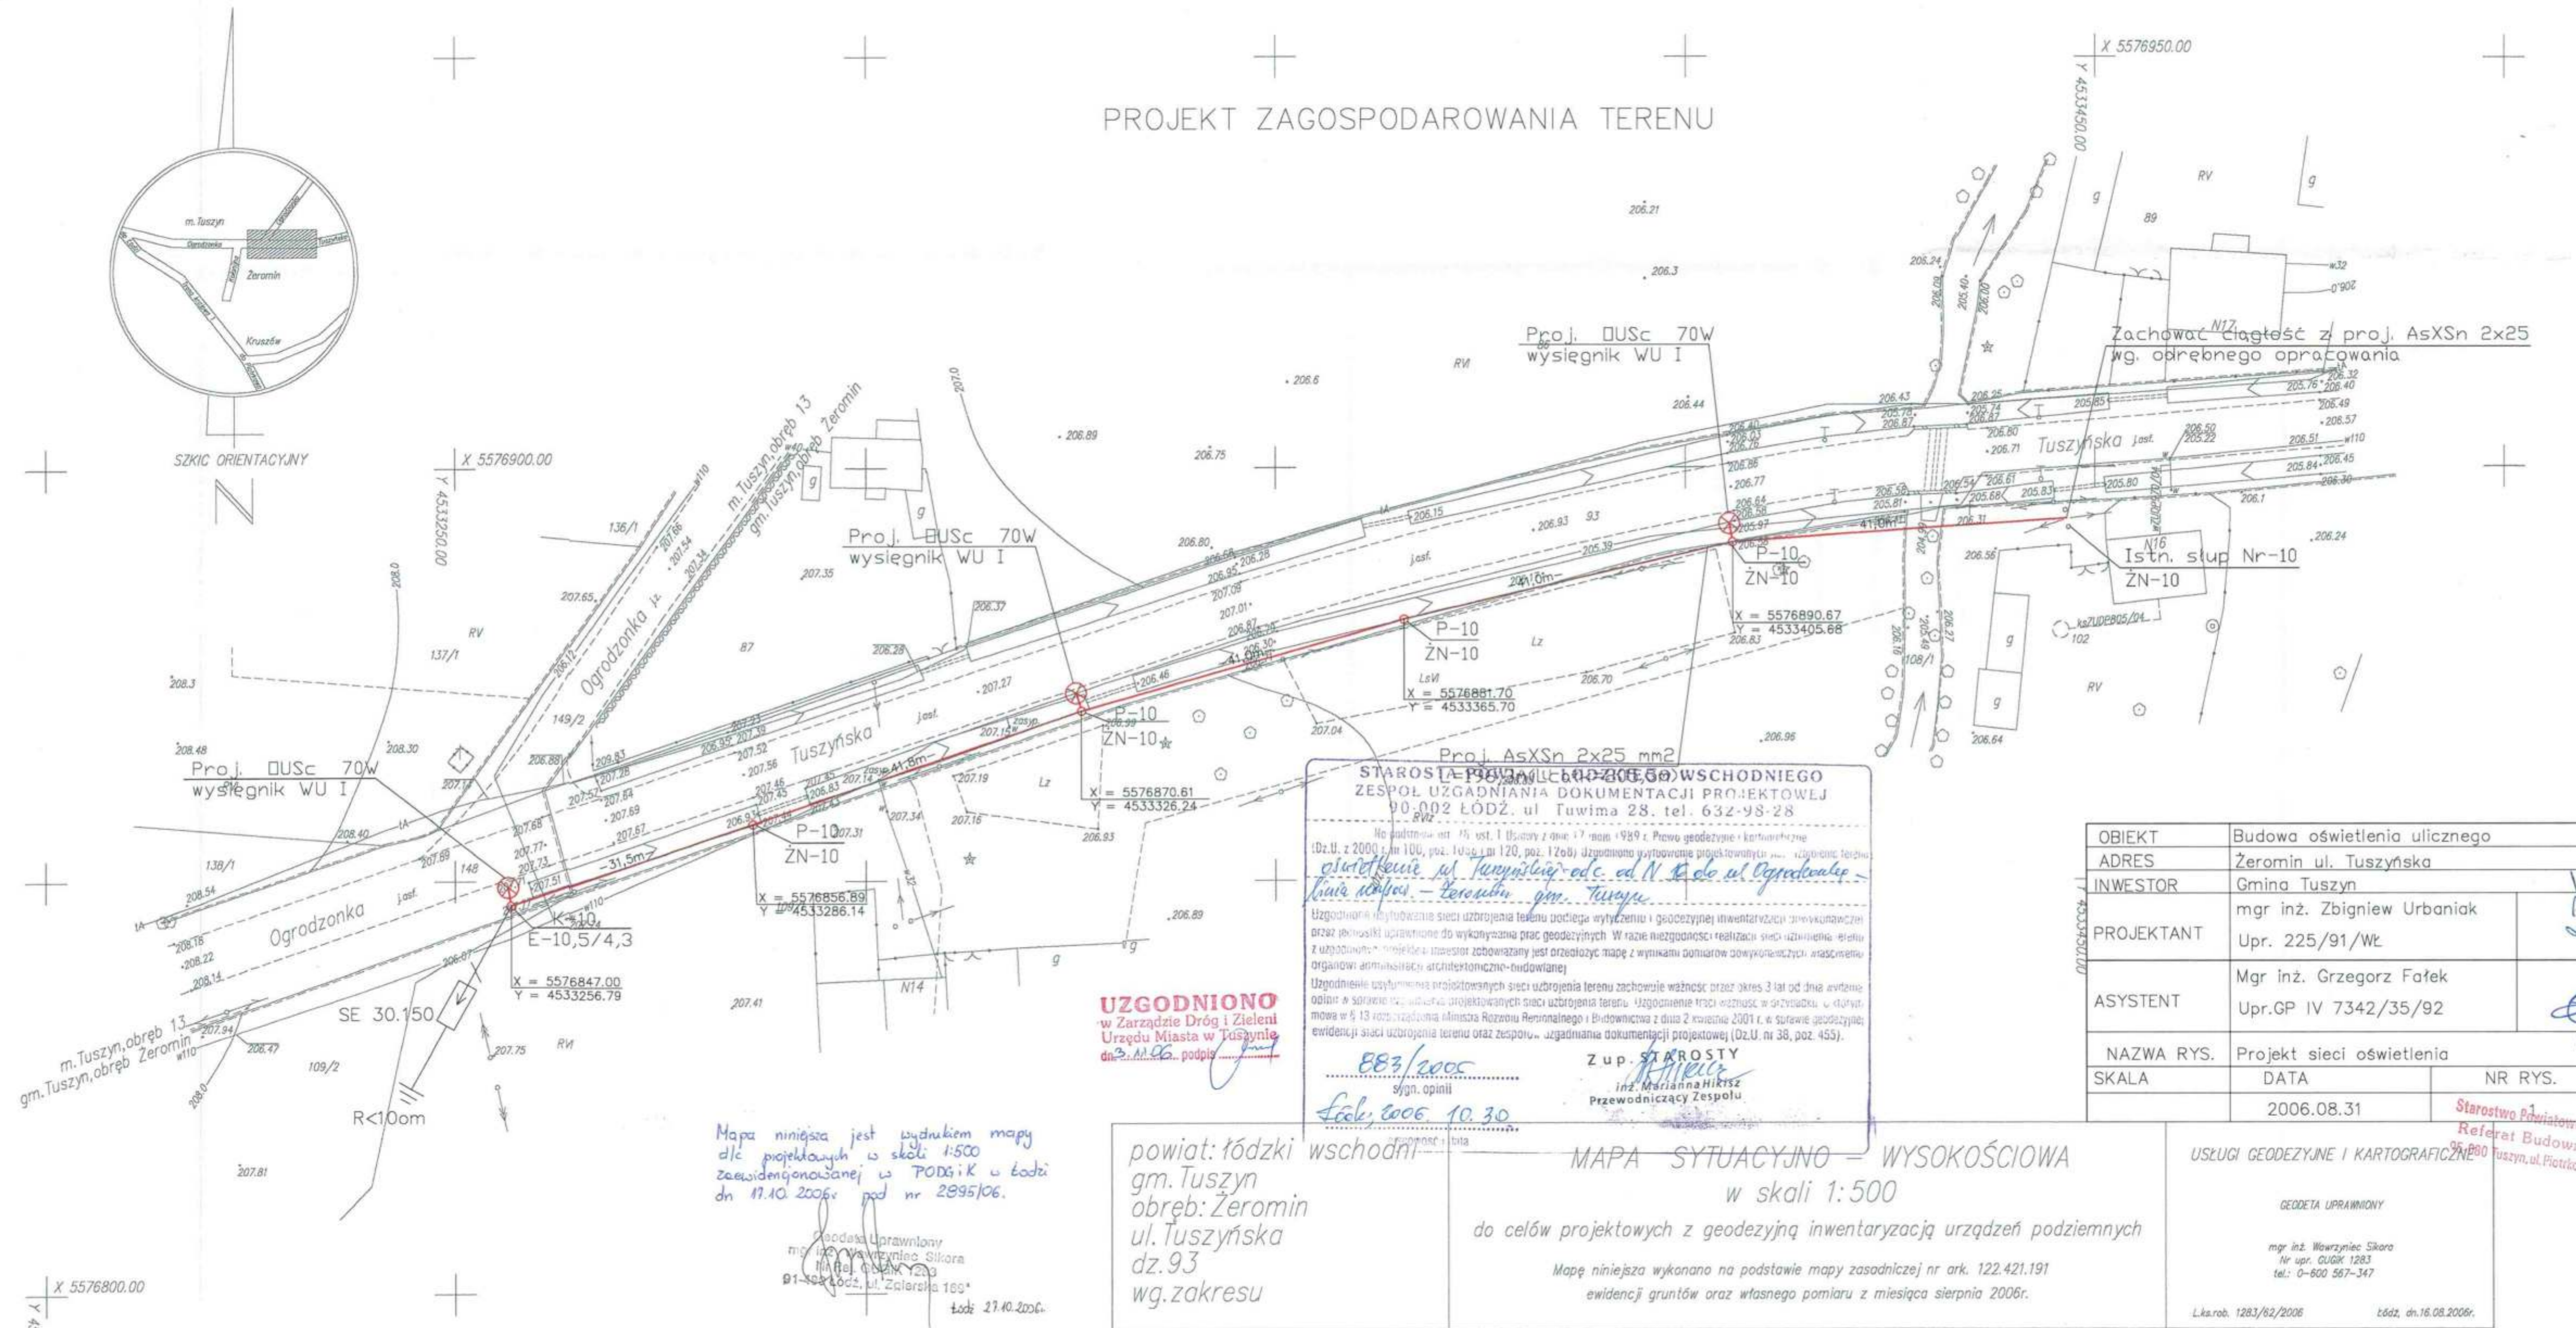

UZGODNIONO
w Zarządzie Dróg i Zieleni
Urzędu Miasta w Tuszynie
dn. 3.11.06. podpis

Mapa niniejsza jest wydrukiem mapy
dla projektowych w skali 1:500
zarejestrowanej w PDRG:K w Łodzi
dn. 17.10.2006, pod nr 2895/06.

Podana Uprawniony
mgr inż. Wiesław Sikora
ul. Piłsudskiego 23
91-504 Łódź, ul. Żalarska 165
Łódź 27.10.2006.

STAROSTA POWIATU ŁÓDZKI WSCHODNIEGO
ZESPÓŁ UZGADNIANIA DOKUMENTACJI PROJEKTOWEJ
90-002 ŁÓDŹ, ul. Tuwima 28, tel. 632-98-28

Na podstawie art. 15 ust. 1 Ustawy z dnia 17.11.1999 r. Prawo geodezyjne i kartograficzne
(Dz.U. z 2000 r. Nr 100, poz. 1036 i z 1.12.2001, poz. 1206) uzgodniono wytyczenie projektowanych
osiedlenia ul. Tuszyńskiej odc. od N. do ul. Ogrodzonka -
linia cieków - Żeromin gm. Tuszyn

Uzgodnienie wytyczenia sieci uzbrojenia terenu podlega wytyczeniu i geodezyjnej inwentaryzacji dokumentacji przez jednostki uprawnione do wykonywania prac geodezyjnych. W razie niezgodności i realizacji sieci uzbrojenia, efektu z uzgodnienia, inwestor zobowiązany jest przelać na rzecz wytyczalni i geodezyjnej inwentaryzacji kosztowności organizacyjno-techniczne i budowlane.

Uzgodnienie wytyczenia projektowanych sieci uzbrojenia terenu zachowuje ważność przez okres 3 lat od dnia wydania opinii w sprawie wytyczenia projektowanych sieci uzbrojenia terenu. Uzgodnienie traci ważność w przypadku, w którym mowa w § 13 rozporządzenia Ministra Rolnictwa i Gospodarki Żywnościowej z dnia 2 kwietnia 2001 r. w sprawie geodezyjnej ewidencji sieci uzbrojenia terenu oraz zespołu uzgadniania dokumentacji projektowej (Dz.U. nr 38, poz. 455).

mgr inż. BBZ/2006
s/ogn. opinii
Łódź, 2006. 10. 30

Z up. STAROSTY
inż. Marianna Hikiś
Przewodniczący Zespołu

powiat: łódzki wschodni
gm. Tuszyn
obręb: Żeromin
ul. Tuszyńska
dz. 93
wg. zakresu

MAPA SYTUACYJNO - WYSOKOŚCIOWA
w skali 1:500

do celów projektowych z geodezyjną inwentaryzacją urządzeń podziemnych
Mapę niniejszą wykonano na podstawie mapy zasadniczej nr ark. 122.421.191
ewidencji gruntów oraz własnego pomiaru z miesiąca sierpnia 2006r.

OBIEKT	Budowa oświetlenia ulicznego	
ADRES	Żeromin ul. Tuszyńska	
INWESTOR	Gmina Tuszyn	
PROJEKTANT	mgr inż. Zbigniew Urbaniak	
	Upr. 225/91/WŁ	
ASYSTENT	Mgr inż. Grzegorz Fafek	
	Upr. GP IV 7342/35/92	
NAZWA RYS.	Projekt sieci oświetlenia	
SKALA	DATA	NR RYS.
	2006.08.31	

USŁUGI GEODEZYJNE I KARTOGRAFICZNE
GEODETA UPRAWNIONY
mgr inż. Wiesław Sikora
Nr upr. GUGK 1283
tel.: 0-600 587-347
Łódź, dn. 16.08.2006r.

Starostwo Powiatowe w Łodzi
Referat Budownictwa
Tuszyn, ul. Piotrkowska 214