


# PROJEKT ZAGOSPODAROWANIA TERENU

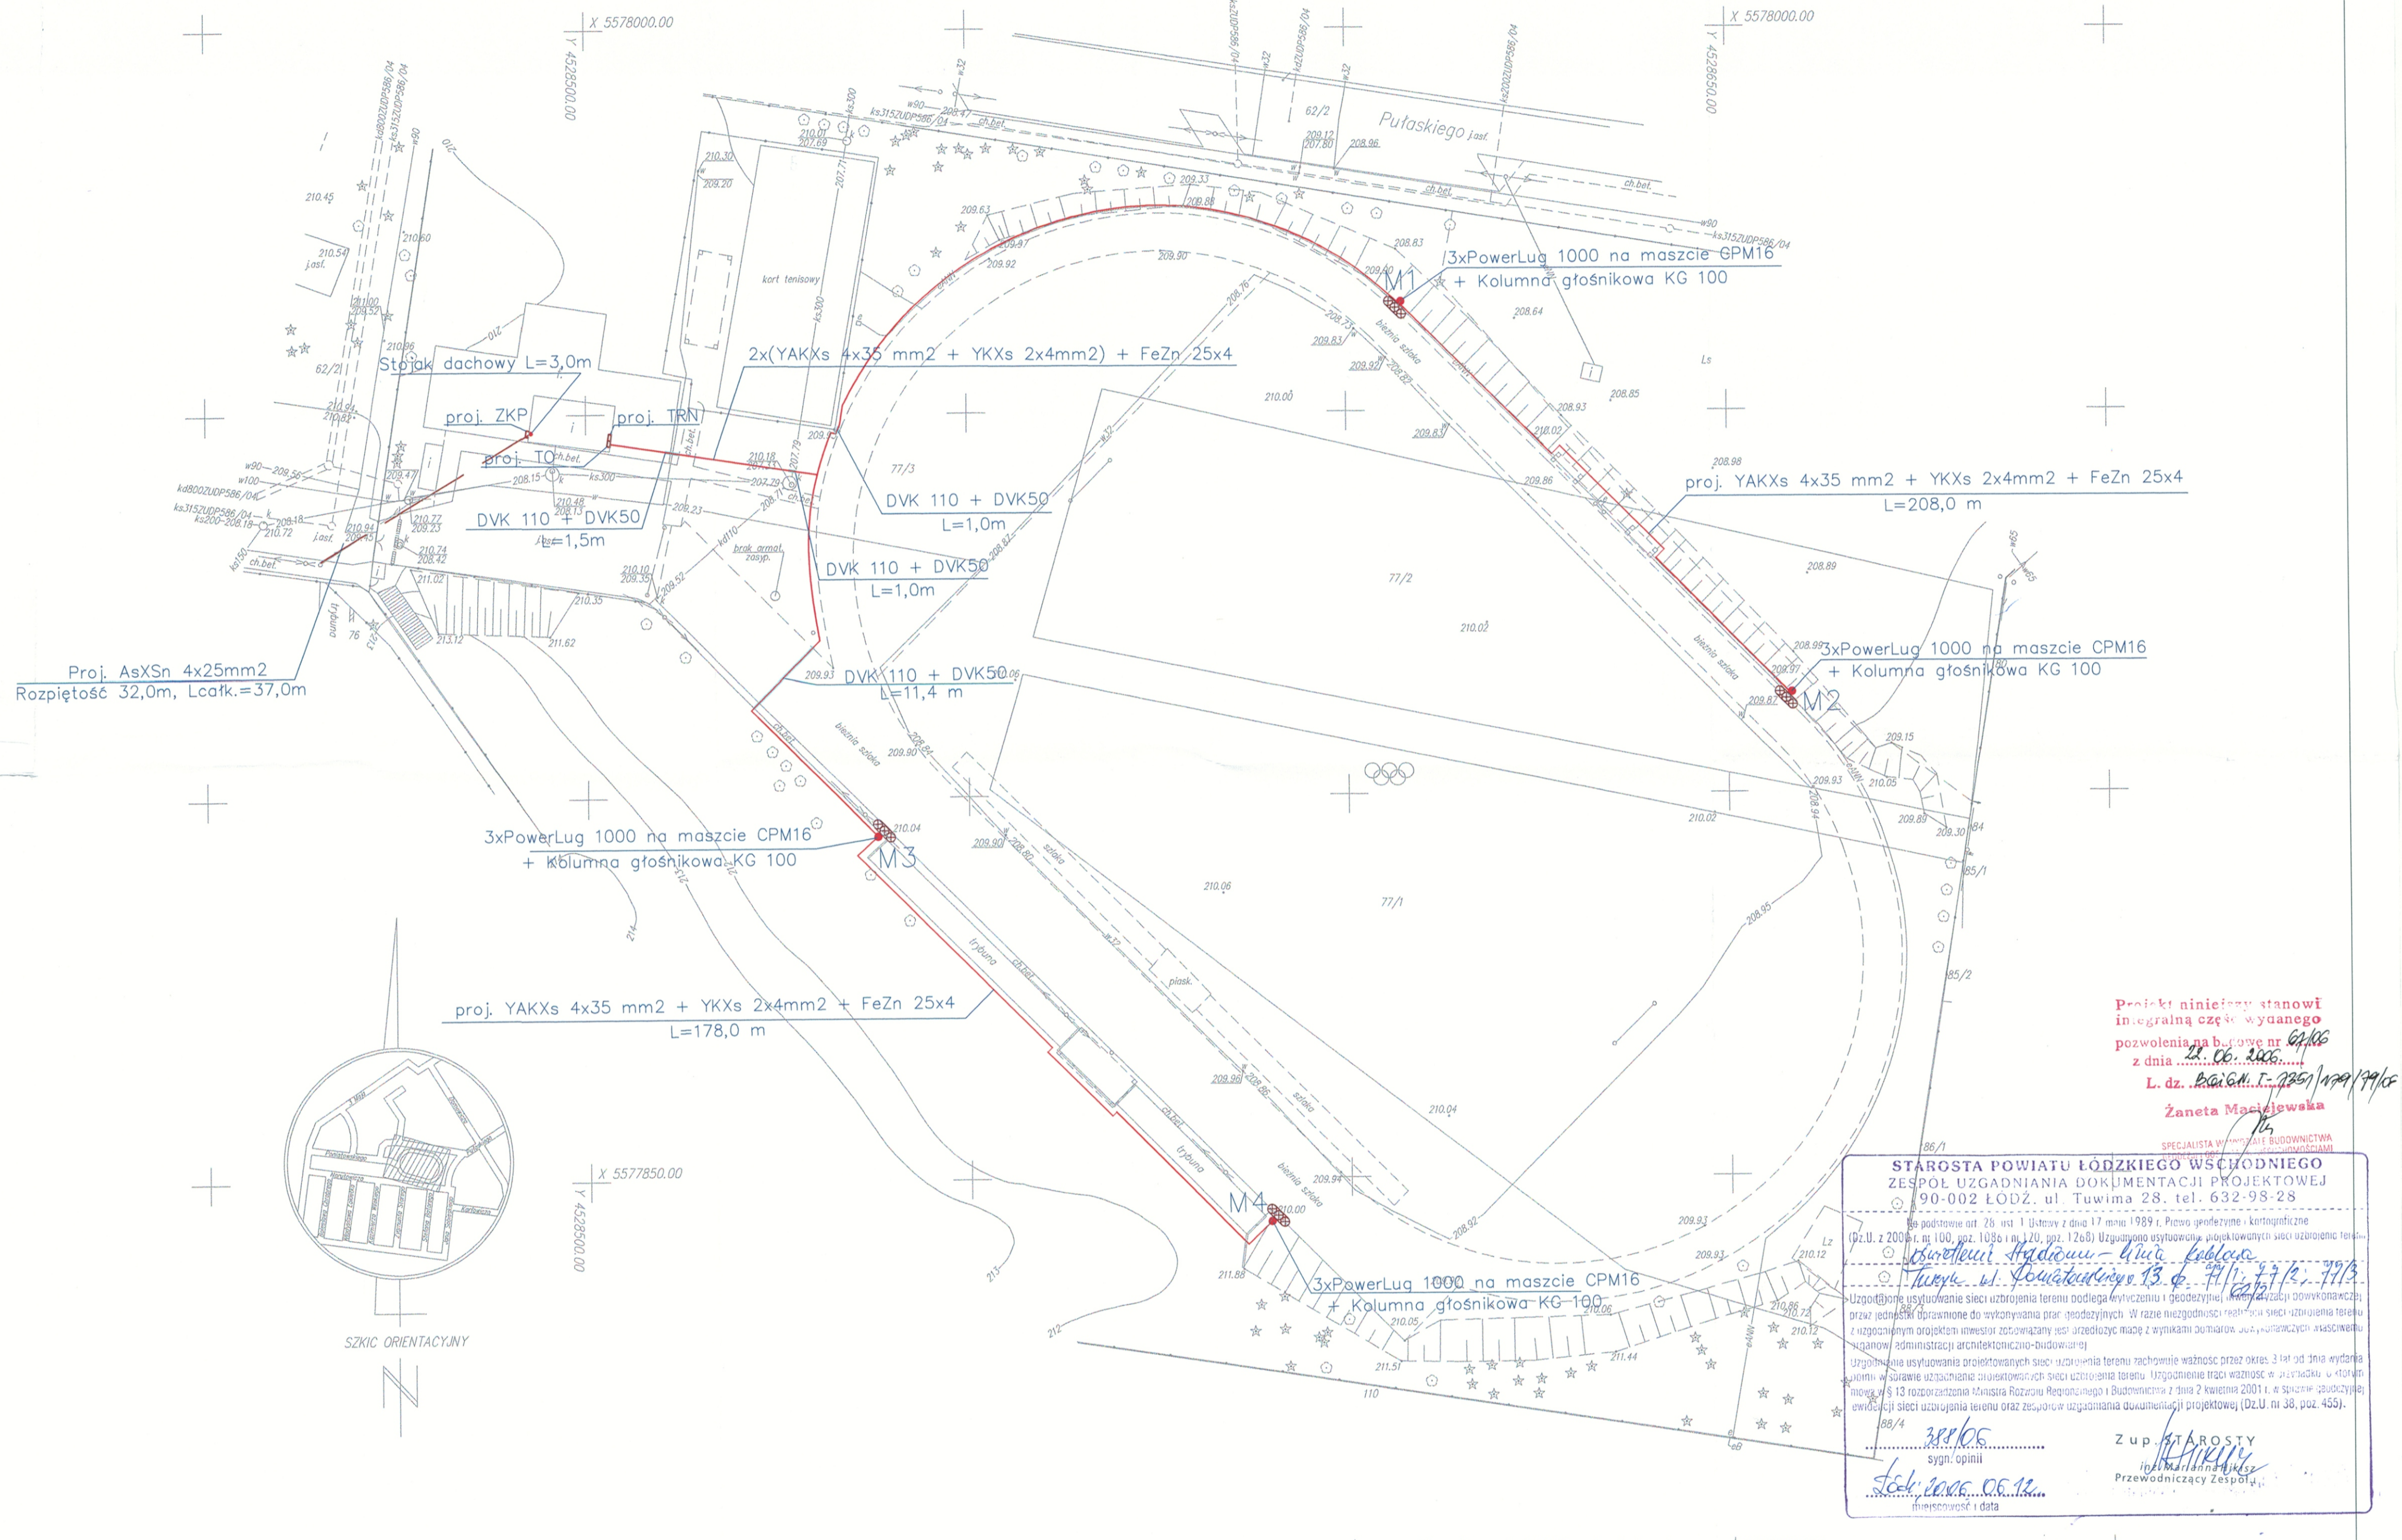

Projekt niniejszy stanowi integralną część wydanego pozwolenia na budowę nr 67/06 z dnia 21.04.2006 r. L. dz. Biał.G.M. I. 7851/129/199/06

**Żaneta Marcjewska**  
SPECALISTA W ZAKRESIE BUDOWNICTWA

**STAROSTA POWIATU ŁÓDZKIEGO WŚCHODNIOGO  
ZESPÓŁ UZGADNIANIA DOKUMENTACJI PROJEKTOWEJ  
90-002 ŁÓDŹ, ul. Tuwima 28, tel. 632-98-28**

Podpisano: 26.05.2006  
mgr inż. Zdzisław Sikora  
ul. Poniatowskiego 13, dz. 77/1, 77/2, 77/3

Uzasadnienie usytuowania sieci uzbrojenia terenu (czyli geodezyjnej inwentaryzacji podziemnych urządzeń) przed wykonaniem prac przygotowawczych i wykonaniem sieci uzbrojenia terenu z uzgodnieniem projektu inwestycji z urzędem miast i powiatu, w tym z urzędem architektoniczno-budowlanym.

Uzasadnienie usytuowania projektowanych sieci uzbrojenia terenu zachowuje ważność przez okres 3 lat od dnia wydania pozwolenia na budowę. Wyjątkowo ważność może być przedłużona w przypadku wystąpienia zmian w przepisach, o których mowa w art. 13 rozporządzenia Ministra Rozwoju Regionalnego i Budownictwa z dnia 2 kwietnia 2001 r. w sprawie sposobu ewidencji sieci uzbrojenia terenu oraz sposobów uzgadniania dokumentacji projektowej (Dz.U. nr 38, poz. 455).

mgr inż. Zdzisław Sikora  
sygn. opinii  
2006.05.10

**Z up. PRACOWNIA PRZEWODNICZY ZESPÓŁ**

Kopia zgodna z oryginałem mapy d/c projektowych w skali 1:500 zaewidencjonowanej w PODGIK w Łodzi pod numerem 1243/06

**Geodeta Uprawniony**  
mgr inż. Wawrzyniec Sikora  
Nr Rej. GUGIK 1266  
91-490 Łódź, ul. Zajązewska 199

Powiat: łódzki wschodni  
m. Tuszyn  
obręb: 9  
ul. Poniatowskiego  
dz. 77/1, 77/2, 77/3  
wg. zakresu

MAPA SYTUACYJNO – WYSOKOŚCIOWA  
w skali 1:500  
do celów projektowych z geodezyjną inwentaryzacją urządzeń podziemnych

Mapę niniejszą wykonano na podstawie mapy zasadniczej nr ark. 122.421.1112 ewidencji gruntów oraz własnego pomiaru z miesiąca kwietnia 2006r.

USŁUGI GEODEZYJNE I KARTOGRAFICZNE

**GEODETA UPRAWNIONY**  
mgr inż. Wawrzyniec Sikora  
Nr rej. GUGIK 1263  
tel.: 0-600 567-347

L.k.s.rob. 1283/22/2006 Łódź, dn. 20.04.2006r.

Nie wyklucza się istnienia w terenie innych, nie wskazanych na niniejszej mapie urządzeń podziemnych, które nie były zgłoszone do inwentaryzacji lub o których brak jest informacji w instytucjach branżowych.

OBIEKT	Oświetlenie i nagłośnienie stadionu	
ADRES	Tuszyn ul. Poniatowskiego 13	
INWESTOR	Gmina Tuszyn	
PROJEKTANT	mgr inż. Zbigniew Urbanik	
	Upr. 225/91/WŁ	
ASYSTENT	Mgr inż. Grzegorz Fafek	
	Upr.GP IV 7342/35/92	
NAZWA RYS.	Projekt zagospodarowania terenu	
SKALA	DATA	NR RYS.
1: 500	2006.05.10	01