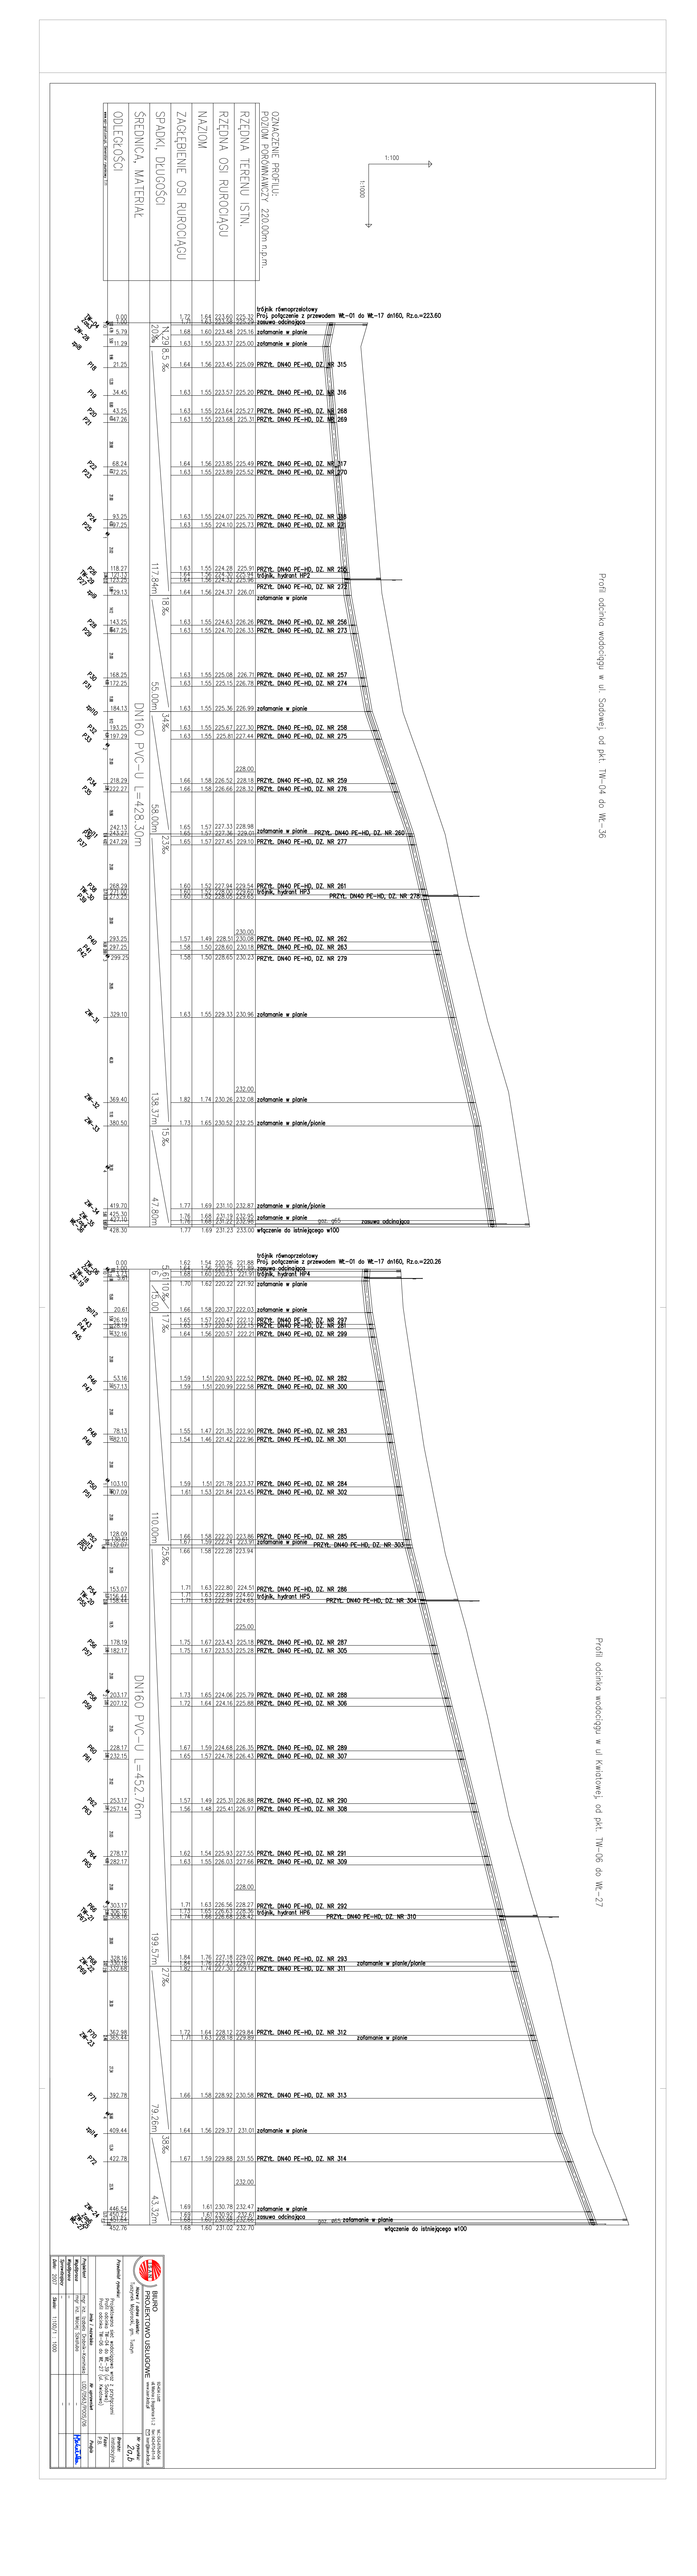


BIURO PROJEKTOWO USŁUGOWE




Arkusz
20.8