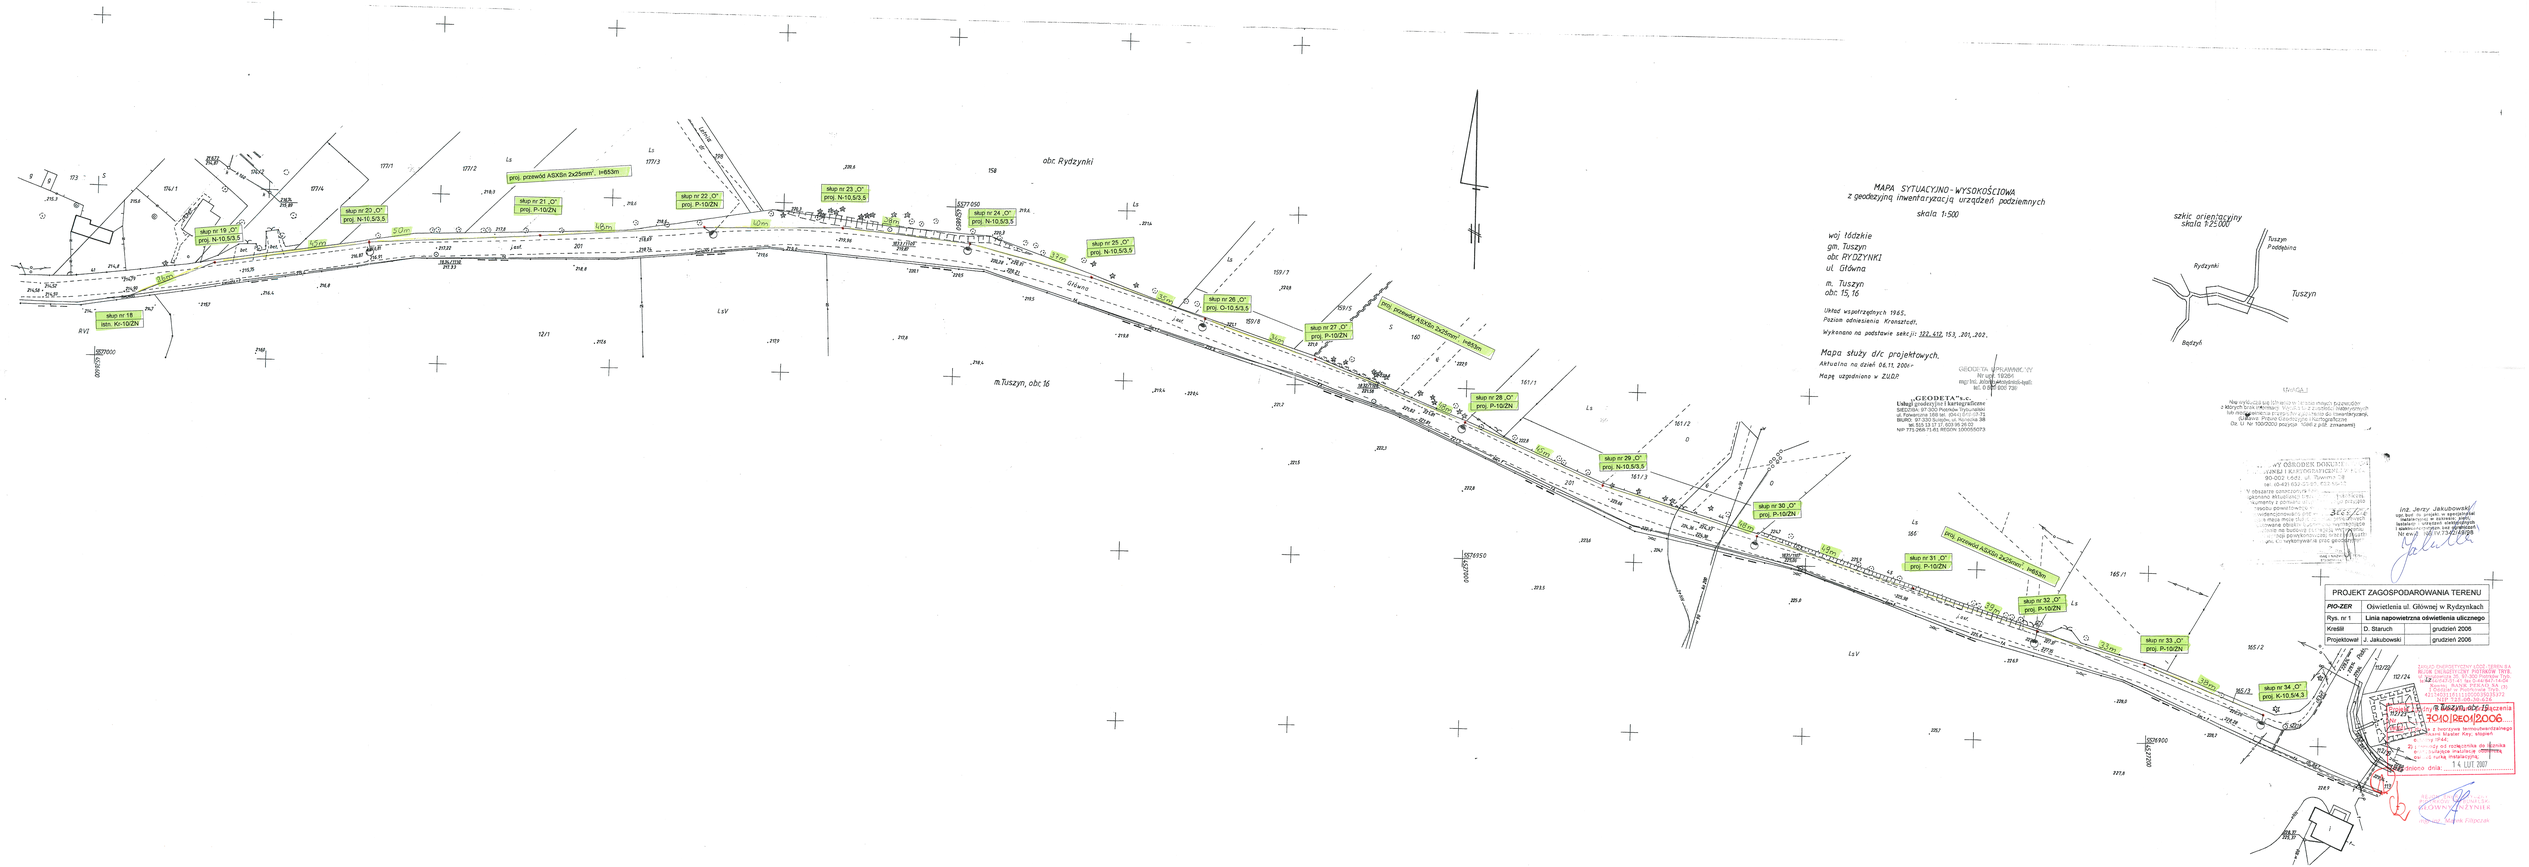
MAPA SYTUACYJNO-WYSOKOŚCIOWA
z geodezyjną inwentaryzacją urządzeń podziemnych
skala 1:500
woj łódzkie
gm. Tuszyn
obr. RYDZYNIKI
ul. Główna
m. Tuszyn
obr. 15, 16
Układ współrzędnych 1965,
Poziom odniesienia Kronsztadt,
Wykonano na podstawie sekcji: 322, 432, 153, 201, 202.
Mapa służy dla projektowych.
Aktualna na dzień 06.11. 2006 r.
Mapę uzgodniono w ZUDP
"GEODETA" s.c.
Usługi geodezyjne i kartograficzne
SIEDZIBA: 97-300 Piotrków Trybunalski
ul. Polwarcina 188 tel. (044) 810-09-75
Biuro w Tuszynie ul. Kilińskiego 28
Bank: 53 1210 1127 2031 99 26 54 00
NIP 771 068 71 61 REGON 100055073
szkic orientacyjny
skala 1:25000
Tuszyn
Podbijina
Rydzynki
Tuszyn
Bądzyń
obr. Rydzynki
m. Tuszyn, obr. 16
proj. przewód ASXSn 2x25mm² l=653m
proj. przewód ASXSn 4x25mm² l=983m
proj. przewód ASXSn 2x25mm² l=483m
skup nr 18 „O" stn. Kr-10/ZN
skup nr 19 „O" proj. N-10.5/3.5
skup nr 20 „O" proj. N-10.5/3.5
skup nr 21 „O" proj. P-10/ZN
skup nr 22 „O" proj. P-10/ZN
skup nr 23 „O" proj. N-10.5/3.5
skup nr 24 „O" proj. N-10.5/3.5
skup nr 25 „O" proj. N-10.5/3.5
skup nr 26 „O" proj. O-10.5/3.5
skup nr 27 „O" proj. P-10/ZN
skup nr 28 „O" proj. P-10/ZN
skup nr 29 „O" proj. N-10.5/3.5
skup nr 30 „O" proj. P-10/ZN
skup nr 31 „O" proj. P-10/ZN
skup nr 32 „O" proj. P-10/ZN
skup nr 33 „O" proj. P-10/ZN
skup nr 34 „O" proj. K-10.5/4.3
50m
50m
40m
40m
37m
35m
30m
30m
30