
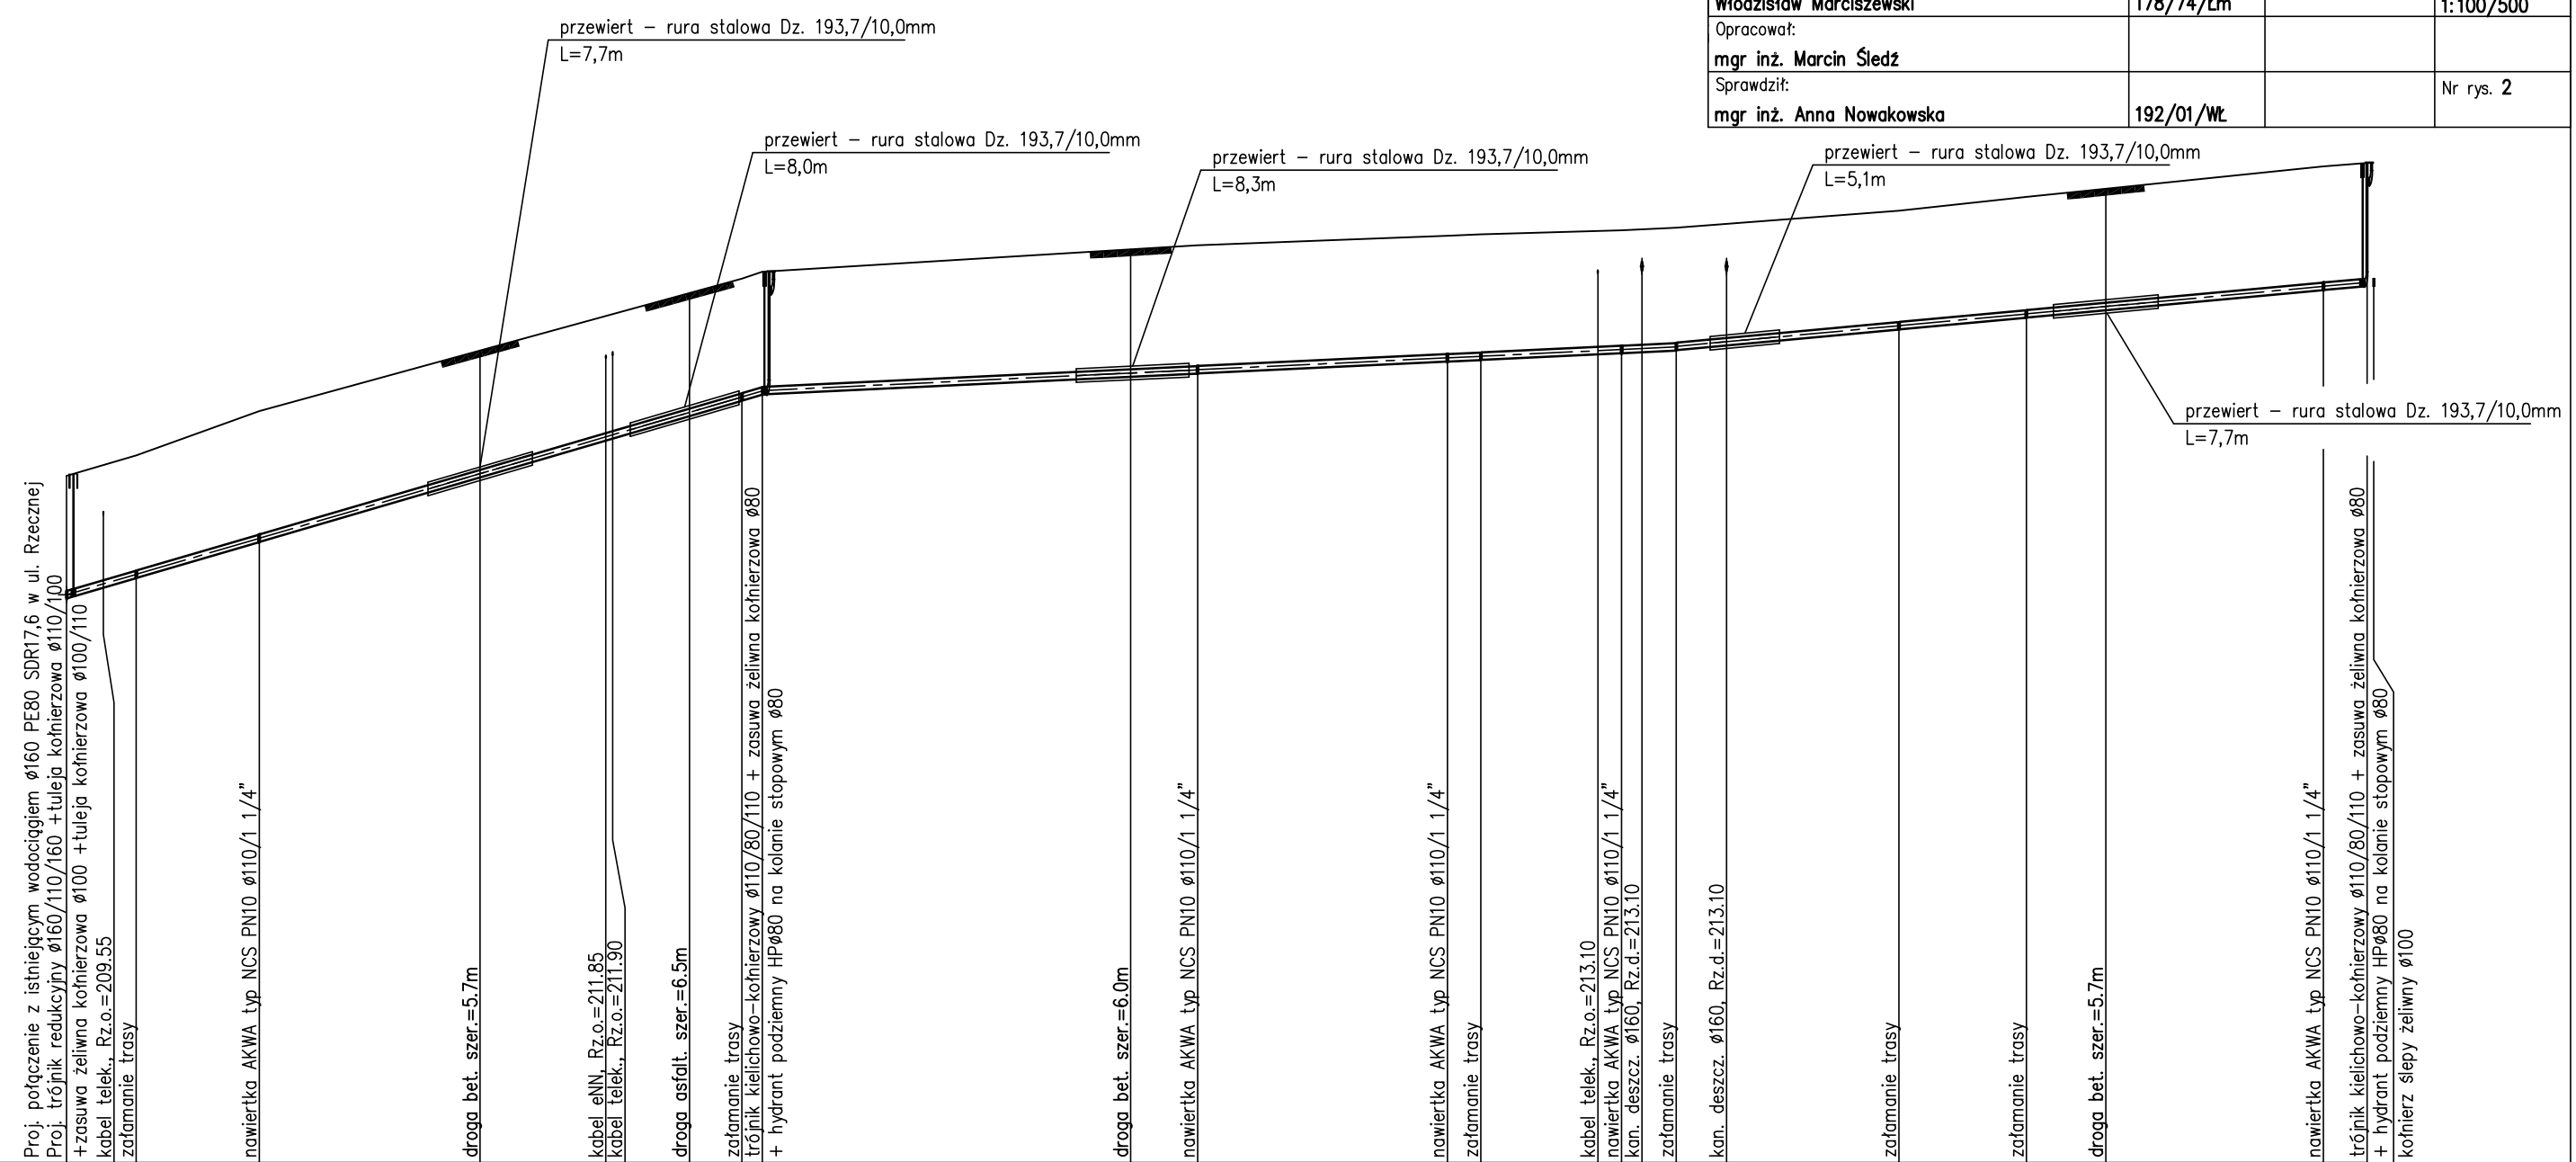


# UL. GŁÓWNA

## UWAGI!

1. Na trasie przyłączy wodociągowych, w odległości ok. 0,5m od granicy posesji, zamontować zasuwę odcinającą DN32mm (gwintowane lub z końcówkami do rur PE)

Zakład Projektowania "KOMA" Włodzisław Marciszewski 91-420 Łódź, ul. Północna 27/29, pok. 403, tel/fax (042) 6340251		
Obiekt: <b>WODOCIĄG W UL. GŁÓWNEJ W RYDZYŃKACH GMINA TUSZYN</b>	Treść rys. <b>Profil sieci wodociągowej</b>	
	Upr. bud.	Podpis
Projektant: <b>Włodzisław Marciszewski</b>	<b>178/74/Lm</b>	Rodzaj proj. <b>PBW</b>
Opracował: <b>mgr inż. Marcin Śledź</b>		Data: <b>10.2007r.</b>
Sprawił: <b>mgr inż. Anna Nowakowska</b>	<b>192/01/Wł</b>	Nr rys. <b>2</b>

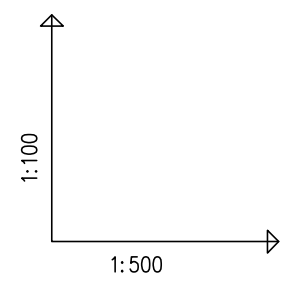

POZIOM PORÓWNAWCZY	
Zakład Proj. "KOMA" W. Marciszewski ul. Północna 27/29 166z	
RZĘDNA TERENU ISTN.	
RZĘDNA OSI RUROCIĄGU	
ZAGŁĘBIENIE OSI RUROCIĄGU	
SPADKI, DŁUGOŚCI	
ŚREDNICA, MATERIAŁ	
ODLEGŁOŚCI	
HEKTOMETRY	

