


Inwestor: GMINA TUSZYN ul. Piotrkowska 2/4 95-080 Tuszyn	
Wykonawca: TECHNOLOGIA Biuro Projektów, Doradztwo ul. Narutowicza 11/90-029 Łódź	
Tytuł rysunku: PROJEKT WODOCIĄGOWYCH I PRZYŁĄCZY WODOCIĄGOWYCH DO POSESI Imię i nazwisko Nr uprawnień	
Skala: 1:250/1:100	Nr rysunku: 3
Data: 1.11.2017	Projektował: Inż. Henryk Kamiński
Opracował: Artur Korński	Data: 1.11.2017

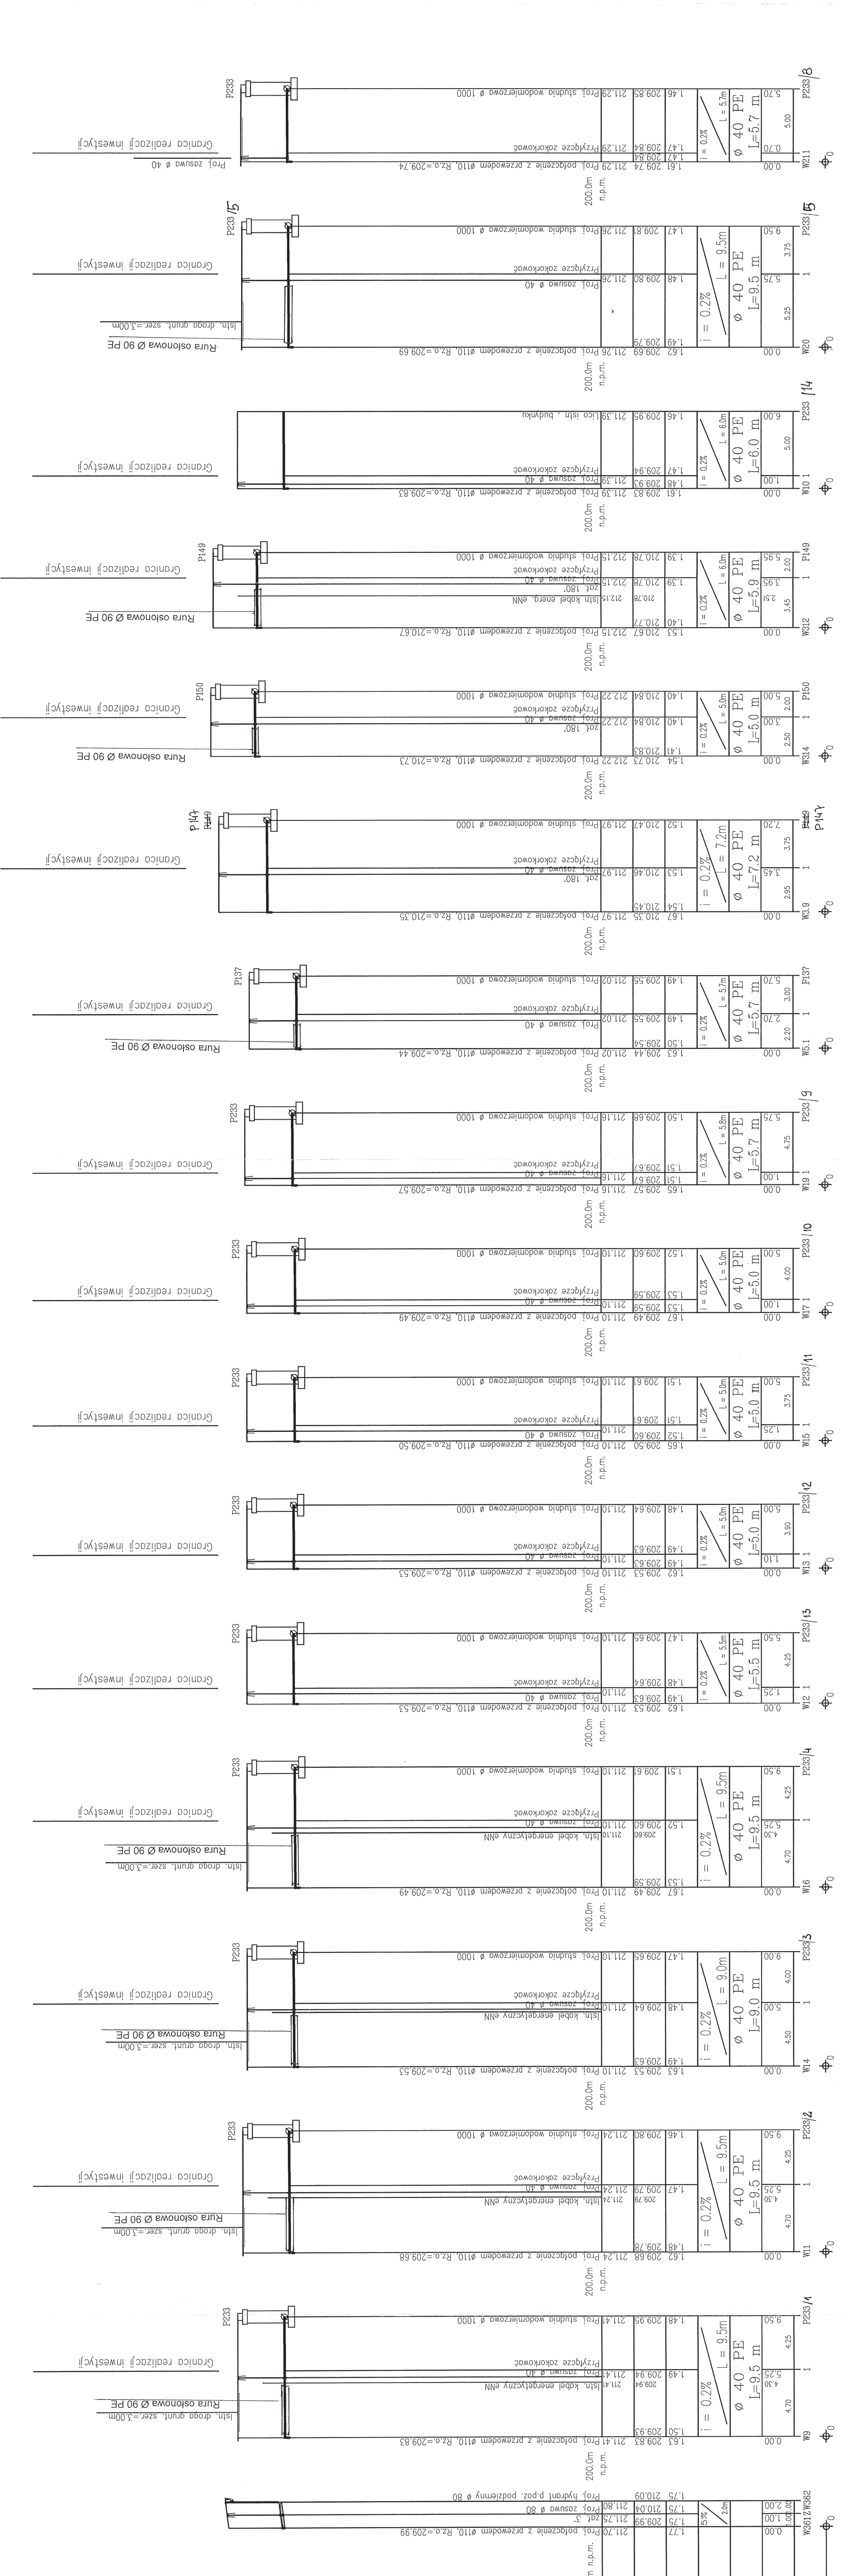

Pozostałe dane techniczne: RZĘDNA TERENU RZĘDNA OSI WODOCIĄGU ZAGĘBIENIE OSI WODOCIĄGU SPADKI, DŁUGOŚCI ŚREDNICA, MATERIAŁ ODLEGŁOŚCI HEKTOMETRY	211,24 211,75 211,75 1,75 211,67 211,75 1,75 211,67 211,75 1,75 211,67	n.

