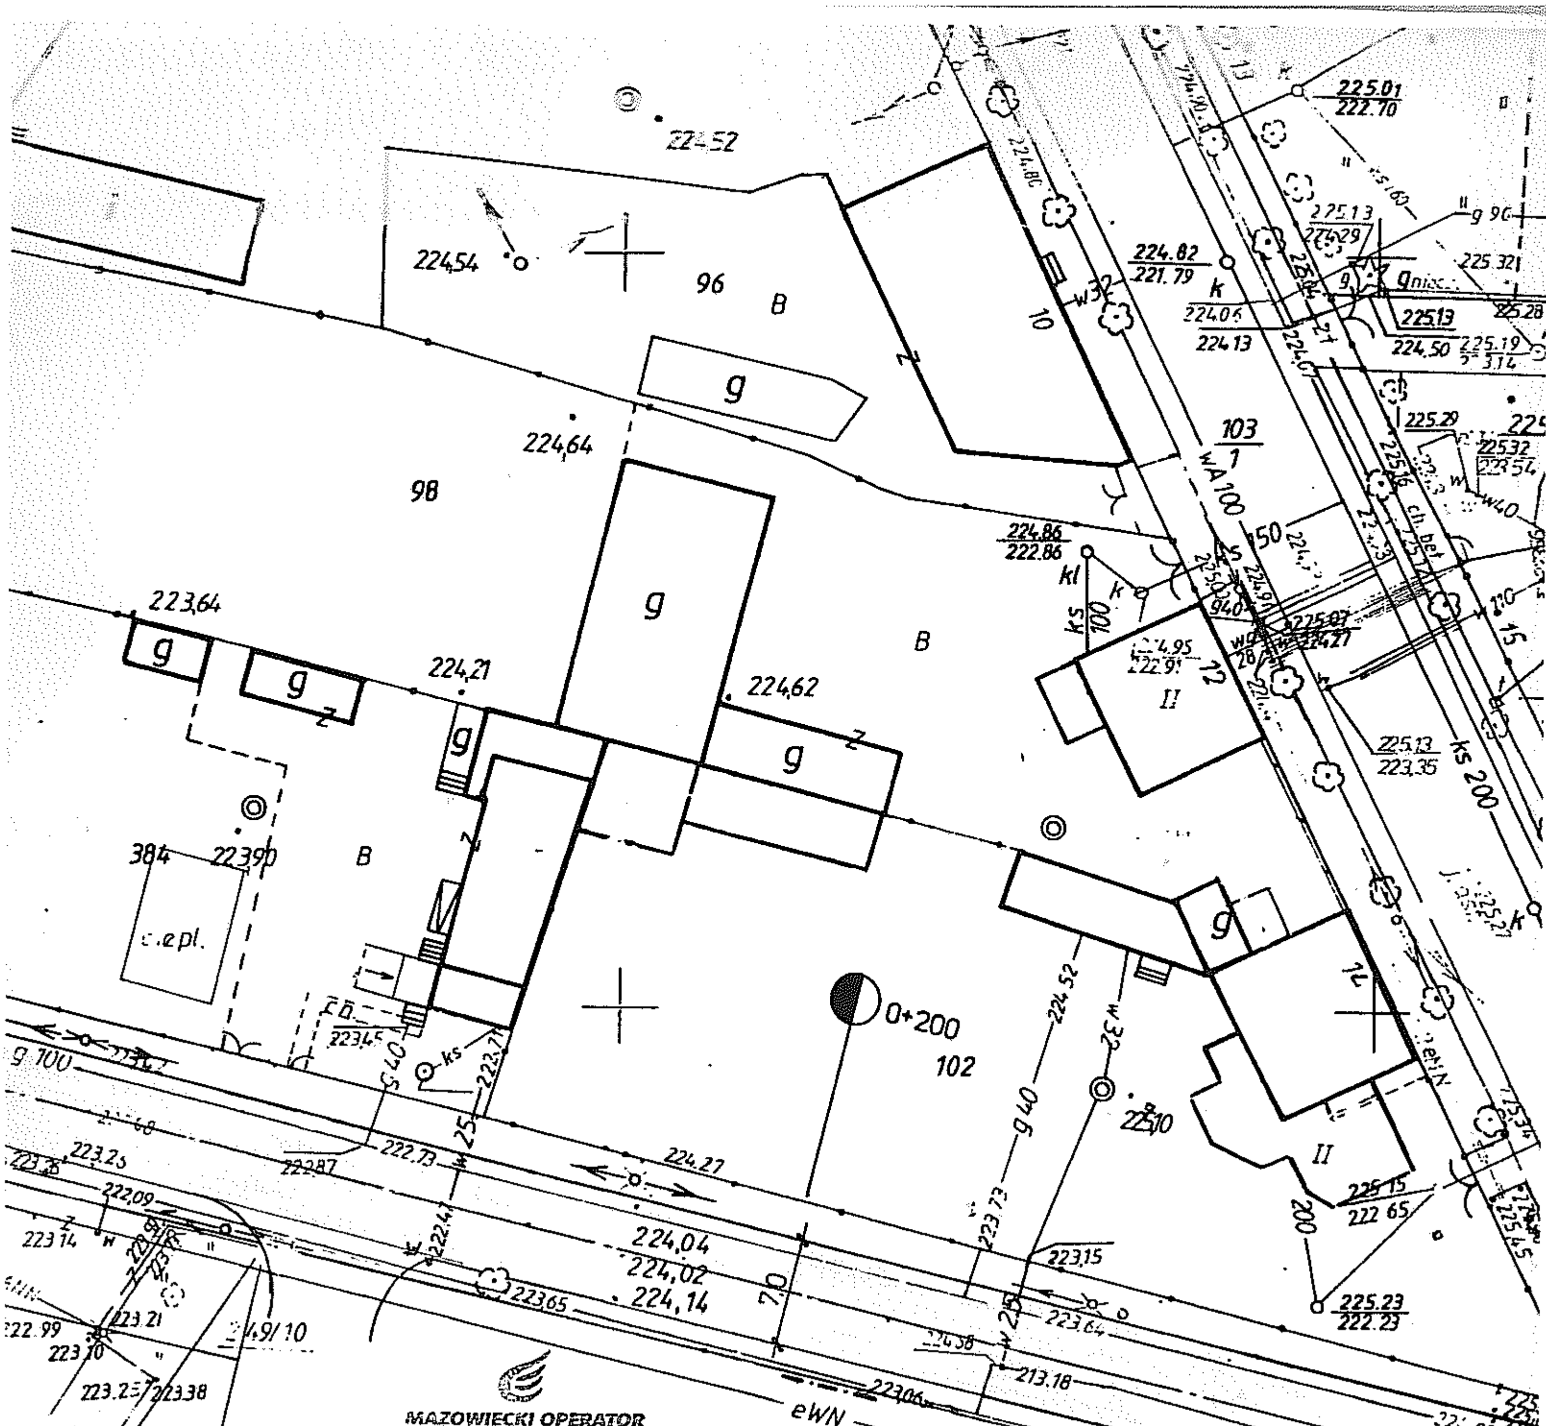

MAZOWIECKI OPERATOR
SYSTEMU DYSTRYBUCYJNEGO

Mazowiecki Operator
Systemu Dystrybucyjnego Sp. z o.o.
Oddział Zakład Gazowniczy Łódź

Rejon Dystrybucji Gazu w Pabianicach
ul. Partyzancka 110, 95-200 Pabianice
tel. 042 215 72 24 fax 042 213 06 82
NIP 5272326936
KRS 0000367419 REGON 017105708

dot.: remont drogi Tuszyn, Tysiąclecia od Piotrkowskiej do Zapiętej

Prace ziemne w pobliżu sieci gazowej prowadzić ręcznie zachować minimalne odległości pod nadzorem RDG Pabianice

125/DT/08

MISTRZ
Kontroli Sieci i Dokumentacji Technicznej
M. Berut 10.07.08
Maja Berut

uzgodnienie ważne dot. [illegible] w przypadku stwierdzenia konieczności regulacji uzbrojenia (skrzynek [illegible]) powiadomić (zlecić) RDG P-ce

ZA ZGODNOŚĆ
Z ORYGINAŁEM

inż. Ryszard Łalecki
upr. bud. i proj.
Nr 353/94/WŁ
wydane przez UW w Łodzi

3