


Zakład Projektowania "KOMA" Włodzisław Marciszewski
 91-420 Łódź, ul. Północna 27/29, pok. 403, tel/fax (042) 6340251
 Rodzaj proj.: PBW
 Tytuł rys.: Profil kanatu sanitarnego - ul. Domowicza I
 ETAP II (I-2/6)
 Upr. bud.: 178/74/Lm
 Skala: 1:100/500
 Data: 04.2004
 Podpis: *[Signature]*
 Autorzy projektu: Włodzisław Marciszewski
 mgr inż. Marcin Stędz
 Sprawdził: dr inż. Jerzy Przybyński
 Nr rys.: 3 X

UL. DOMOWICZA (ODC. UL. PUŁASKIEGO-UL. KARŁOWICZA)

ODGAŁĘZIENIE UL. DOMOWICZA

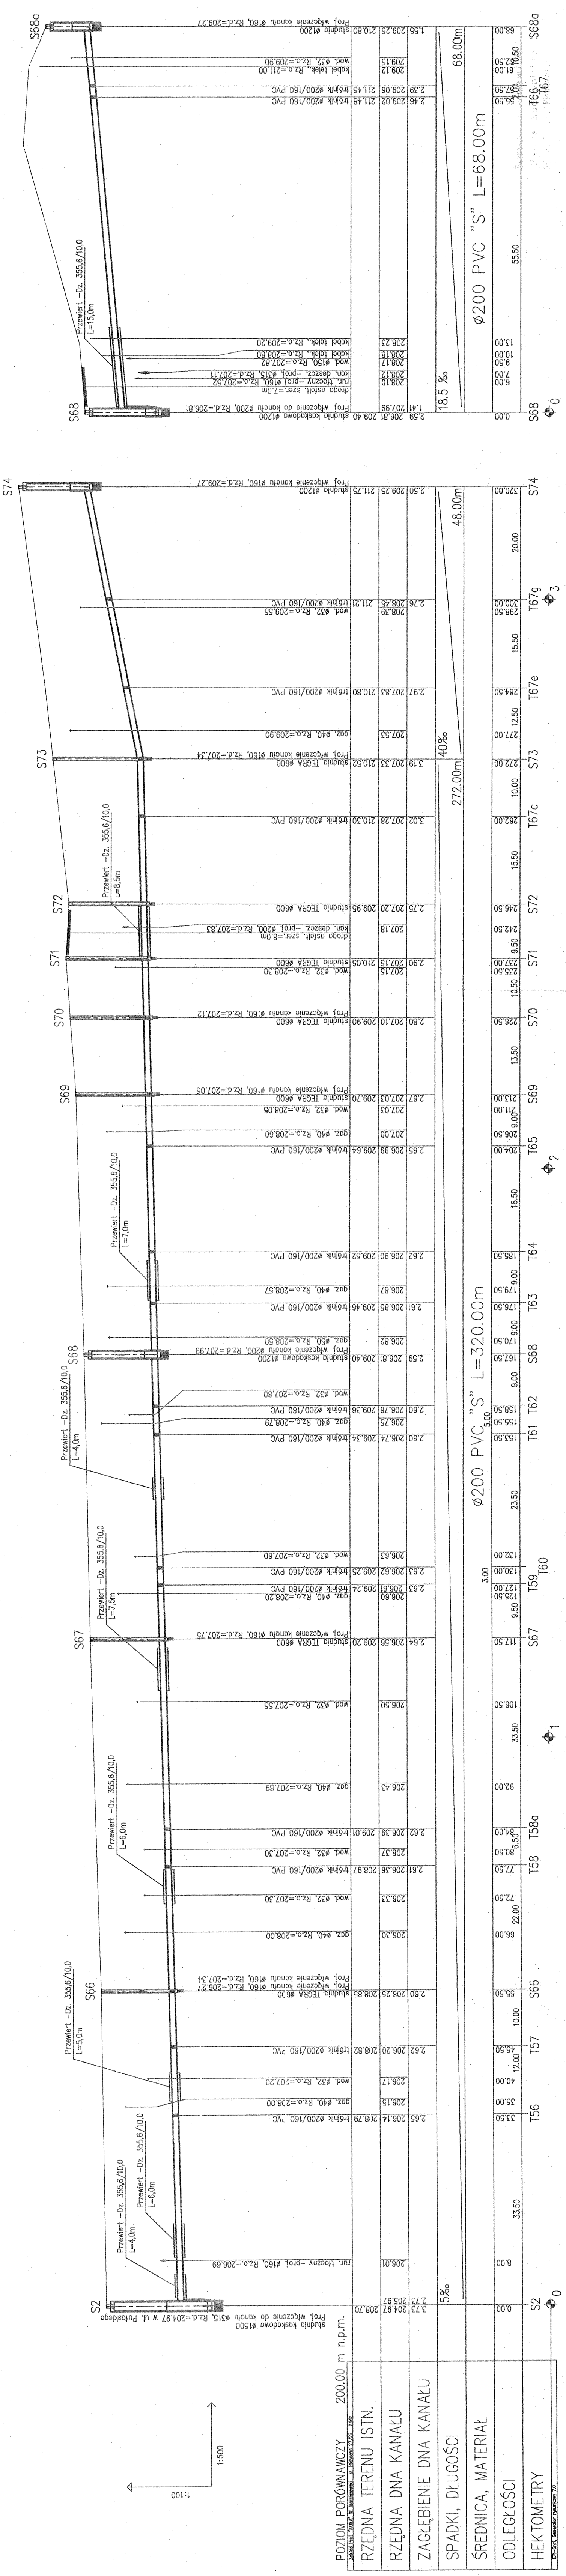

POZIOM PORÓWNAWCZY	200.00 m n.p.m.
RZĘDNA TERENU ISTN.	
RZĘDNA DNA KANAŁU	
ZAGŁĘBIENIE DNA KANAŁU	
SPADKI, DŁUGOŚCI	
ŚREDNICA, MATERIAŁ	
ODLEGŁOŚCI	
HEKTOMETRY	


