
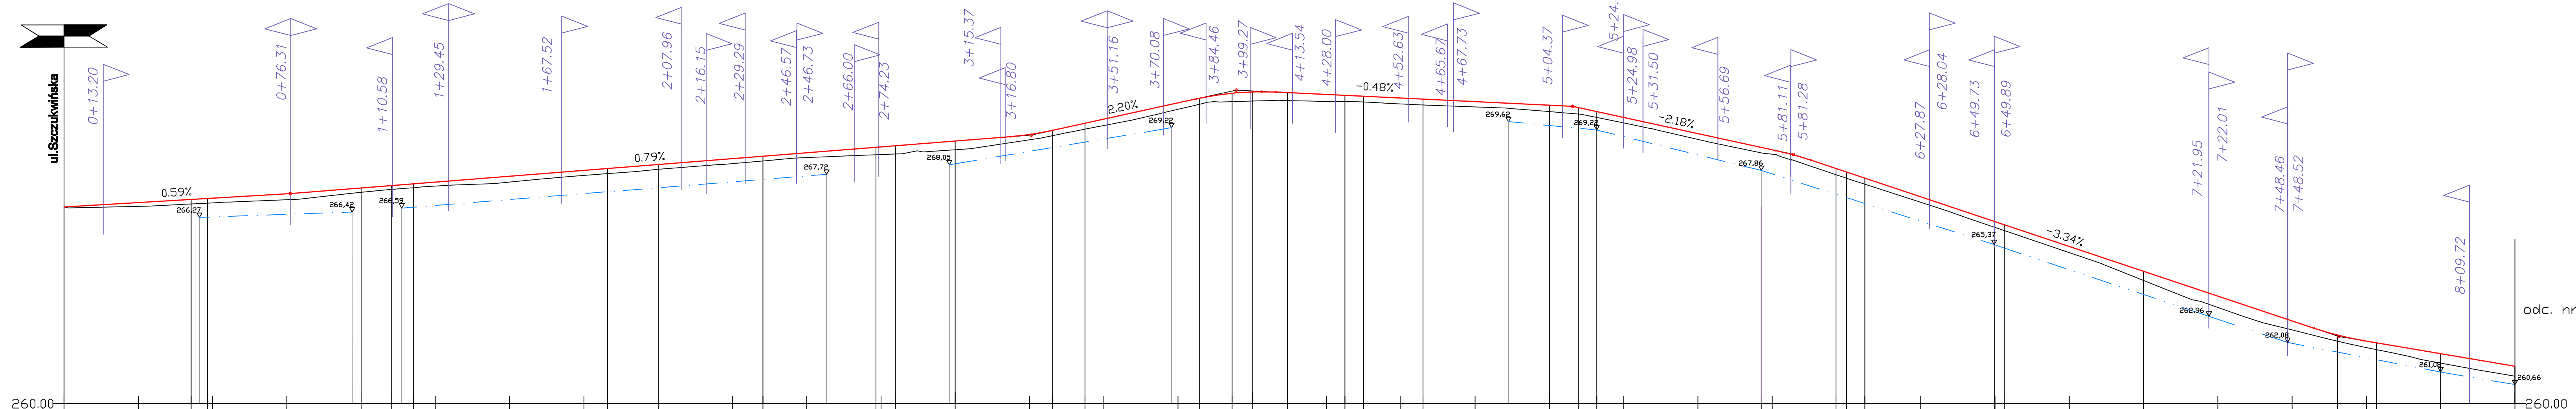


--- rów lewy
 --- rów prawy

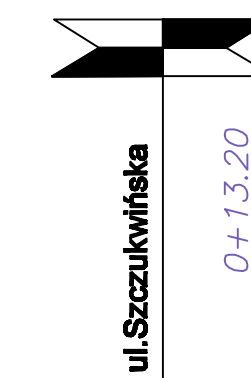

Rzędne niwelety	266.62	266.77	266.92	267.07	267.26	267.46	267.66	267.86	268.06	268.25	268.45	268.65	268.85	270.13	270.51	270.50	270.42	270.30	270.18	270.05	270.02	269.64	269.10	268.56	268.21	267.80	266.97	266.13	265.30	264.46	263.62	262.79	262.54	262.11	261.68	261.26			
Rzędne istniejące	266.62	266.64	266.76	266.87	267.12	267.33	267.46	267.69	267.90	268.09	268.29	268.39	268.56	268.59	268.80	268.89	269.06	269.37	269.92	270.19	270.21	270.18	270.10	270.00	269.84	269.46	268.90	268.40	267.59	266.78	265.94	265.09	264.15	263.24	262.48	262.54	261.89	261.36	260.92
Różnice rzędnych	0.00	0.13	0.16	0.20	0.14	0.13	0.20	0.17	0.16	0.17	0.16	0.26	0.29	0.21	0.31	0.28	0.23	0.20	0.18	0.21	0.24	0.19	0.19	0.15	0.20	0.21	0.18	0.19	0.21	0.31	0.38	0.31	0.24	0.22	0.32	0.34			
Elementy niwelety	L=76.14m i=0.59%		L=242.45m i=0.79%					R=1000.00m L=14.05m	L=48.53m i=2.20%	R=1000.00m L=26.78m	L=99.84m i=-0.48%	L=68.47m i=-2.18%	R=1000.00m L=11.66m	L=169.51m i=-3.34%		R=1000.00m L=16.53m	L=181.10m i=-1.69%																						
Elementy trasy	PROSTA L=42.81m	ŁUK POZIOMY R=250.00m L=5.53m	PROSTA L=61.94m	ŁUK POZIOMY R=250.00m L=7.38m	PROSTA L=65.31m	PROSTA L=52.32m	PROSTA L=38.01m	ŁUK POZIOMY R=250.00m L=6.55m	PROSTA L=52.81m	ŁUK POZIOMY R=250.00m L=11.02m	PROSTA L=38.62m	ŁUK POZIOMY R=250.00m L=18.61m	PROSTA L=19.33m	ŁUK POZIOMY R=250.00m L=6.28m	PROSTA L=52.29m	ŁUK POZIOMY R=250.00m L=6.19m	PROSTA L=55.41m	PROSTA L=25.14m	ŁUK POZIOMY R=250.00m L=9.73m	PROSTA L=43.64m	ŁUK POZIOMY R=249.25m L=3.28m	PROSTA L=112.10m	PROSTA L=13.15m	ŁUK POZIOMY R=250.75m L=13.15m	PROSTA L=56.33m														
Odległości	00.00	25.00	50.00	75.00	00.00	25.00	50.00	75.00	00.00	18.59	25.00	32.65	50.00	75.00	81.18	00.00	07.96	25.00	50.00	75.00	00.00	07.80	25.00	50.00	75.00	76.27	87.94	00.00	25.00	50.00	75.00	00.00	57.45	73.98	75.00	00.00	25.00		
Kilometraż	0+000		0+100		0+200		0+300		0+400		0+500		0+600		0+700		0+800	0+825																					

INWESTOR: Gmina Tuszyn ul. Piłkowska 2/4	USŁUGI PROJEKTOWE UL. WIŚLANA 1D SKALA: 1:100/1000	DATA: 04.2010 r.
UMOWA: RYBUNIEC: Przekrój podłuty ulicy	OBJEKT: Przebudowa ul. Zielonka w Gólkach Dużych odc. nr1 : od km 0+000,00 do 0+825,00 gm. Tuszyn.	
STADIUM PB	PROJEKTANT: mgr inż. Krzysztof Budzinski biuro inż. Grzegorz Rusak biuro inż. Grzegorz Rusak	NR 4
SPRAWDZIŁ: mgr inż. Grzegorz Rusak	NR.IV.2009/408	NR.IV.7442/2008