

STAWKOSTA I ODZKI WSCHOINI  
 POWIATOWY OSRODEK POMIARNICZY  
 GEODEZYJNEJ I KATASTRALNEJ  
 DLA POWIATU LONKOWA WSKHODNIEGO


24.05.2011  
 w dniu 24.05.2011  
 zaawidencjonowanym pds rpa  
 Niniejsza mapa nie moze sluzye do celow projektowych

STAWKOSTA I ODZKI WSCHOINI  
 POWIATOWY OSRODEK POMIARNICZY  
 GEODEZYJNEJ I KATASTRALNEJ  
 DLA POWIATU LONKOWA WSKHODNIEGO

Reprodukowanie, rozpowszechnianie  
 i rozpraszanie niniejszego dokumentu  
 wymaga zezwolenia w klnym mowa  
 w art. 18 Ustawy z dnia 17 maja 1989 r.  
 - Prawo Geodezyjne i Kartograficzne -  
 (Dz.U. Nr 30, poz. 153 z pozniejszych zmianami)

OBIEKT	Obiektywna uliczna
ADRES	Osiedle ul. Dymaska sm. Tuszyn
INWESTOR	Gmina Tuszyn
PROJEKTANT	mgr inż. Zbigniew Urbanek
ASYSTENT	Mgr inż. Grzegorz Falek
NAZWA RYS.	Plan zagospodarowania
SKALA	DATA 09.2011
NR RYS.	2

mgr inż. elektryk Zbigniew Urbanek  
 Uprawnienia w zakresie: projektowania  
 elektrycznych instalacji i sieci  
 w zakresie sieci i instalacji  
 Nr Inż. 1450/1450/13/2004/02

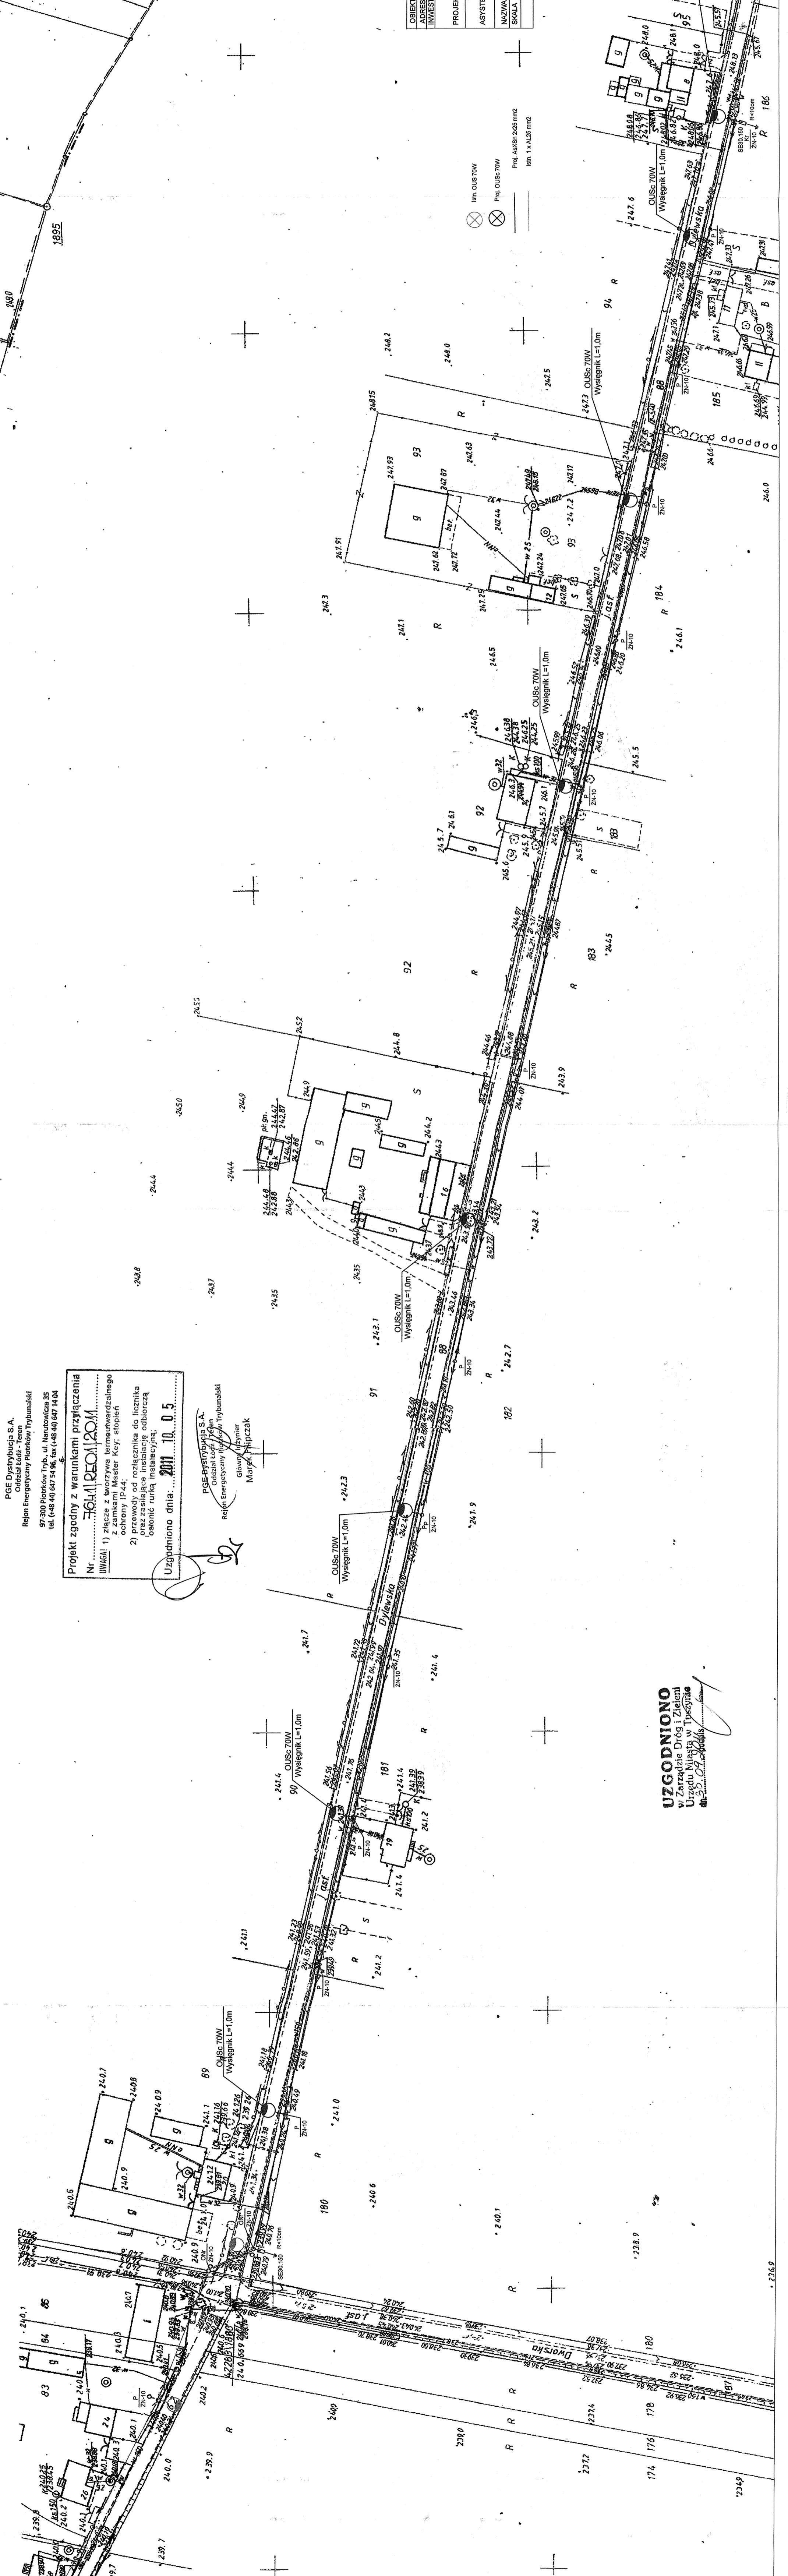

Projekt zgodny z warunkami przyłączenia  
 Nr 364/10.0.5  
 UWAGA! 1) złącza, wozowice termowarownego  
 z zamiataniem Koz, stopień  
 2) przewody od rozdzielnika do licznika  
 oraz zasilająca instalacje odbierczą  
 otulonik rurką instalacyjną.  
 Uzgodniono dnia: 2011.10.05

PGE Dystrybucja S.A.  
 Oddzial Lodzi - Ten  
 Region Energetyczny Portkow Trybunalski  
 97-200 Portkow Trp., ul. Narutowicza 35  
 tel. (+48 40) 647 34 56, fax (+48 40) 647 14 04

PGE Dystrybucja S.A.  
 Oddzial Lodzi - Ten  
 Region Energetyczny Portkow Trybunalski  
 Główny Inżynier  
 Marek Szpaczak

**UZGODNIONO**  
 w Zarządzie Drod i Ziem  
 Urzędu Miasta w Tuszynie  
 dn. 2011.10.05